


PRECRTAVANJE, UMNOŽAVANJE I NA DRUGE NAČINE KORIŠTENJE OVOG NACRTA JE ZABRANJENO!

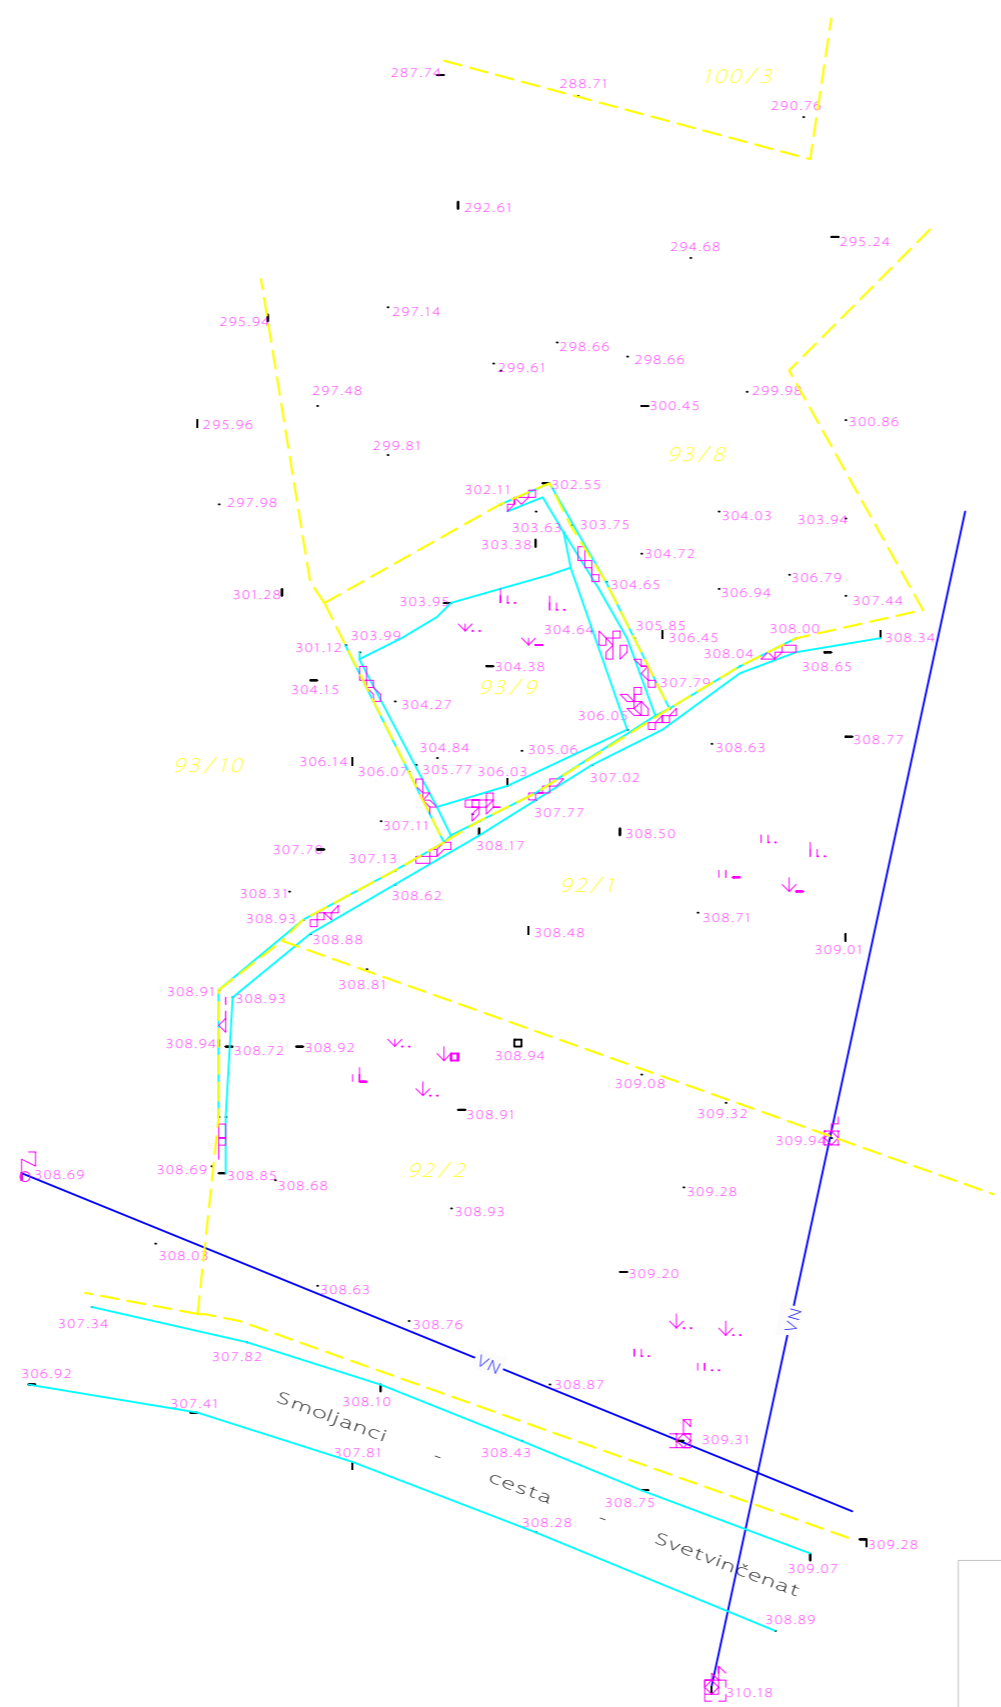

POSEBNA GEODETSKA PODLOGA

Mjerilo 1 : 500

Datum: 23.11.2010.  
Izradio: Alfred Muck, ing. geod.

	ime ili naziv investitora: ISTARSKA ŽUPANIJA OPĆINA SVETVINČENAT		glavni projektant:		suradnik:	
	naziv građevine: PRISTUPNA PROMETNICA UREDAJU ZA BIOLOŠKO PROČIŠĆAVANJE U SVETVINČENTU		projektant: Vinko Burić, v.gr.teh.		rajdidska oznaka projekta:	
	naziv dijela građevine: PROMETNICE		sadržaj nacрта: SITUACIJA POSTOJEĆE STANJE		broj projekta: datum izrade: 252R 0613	
	mjerilo nacрта: 1:500		vrsta projekta: GRAĐEVNI		broj nacрта: 1.	
		loza projekta: GLAVNI PROJEKT		broj nacрта: 1.		