
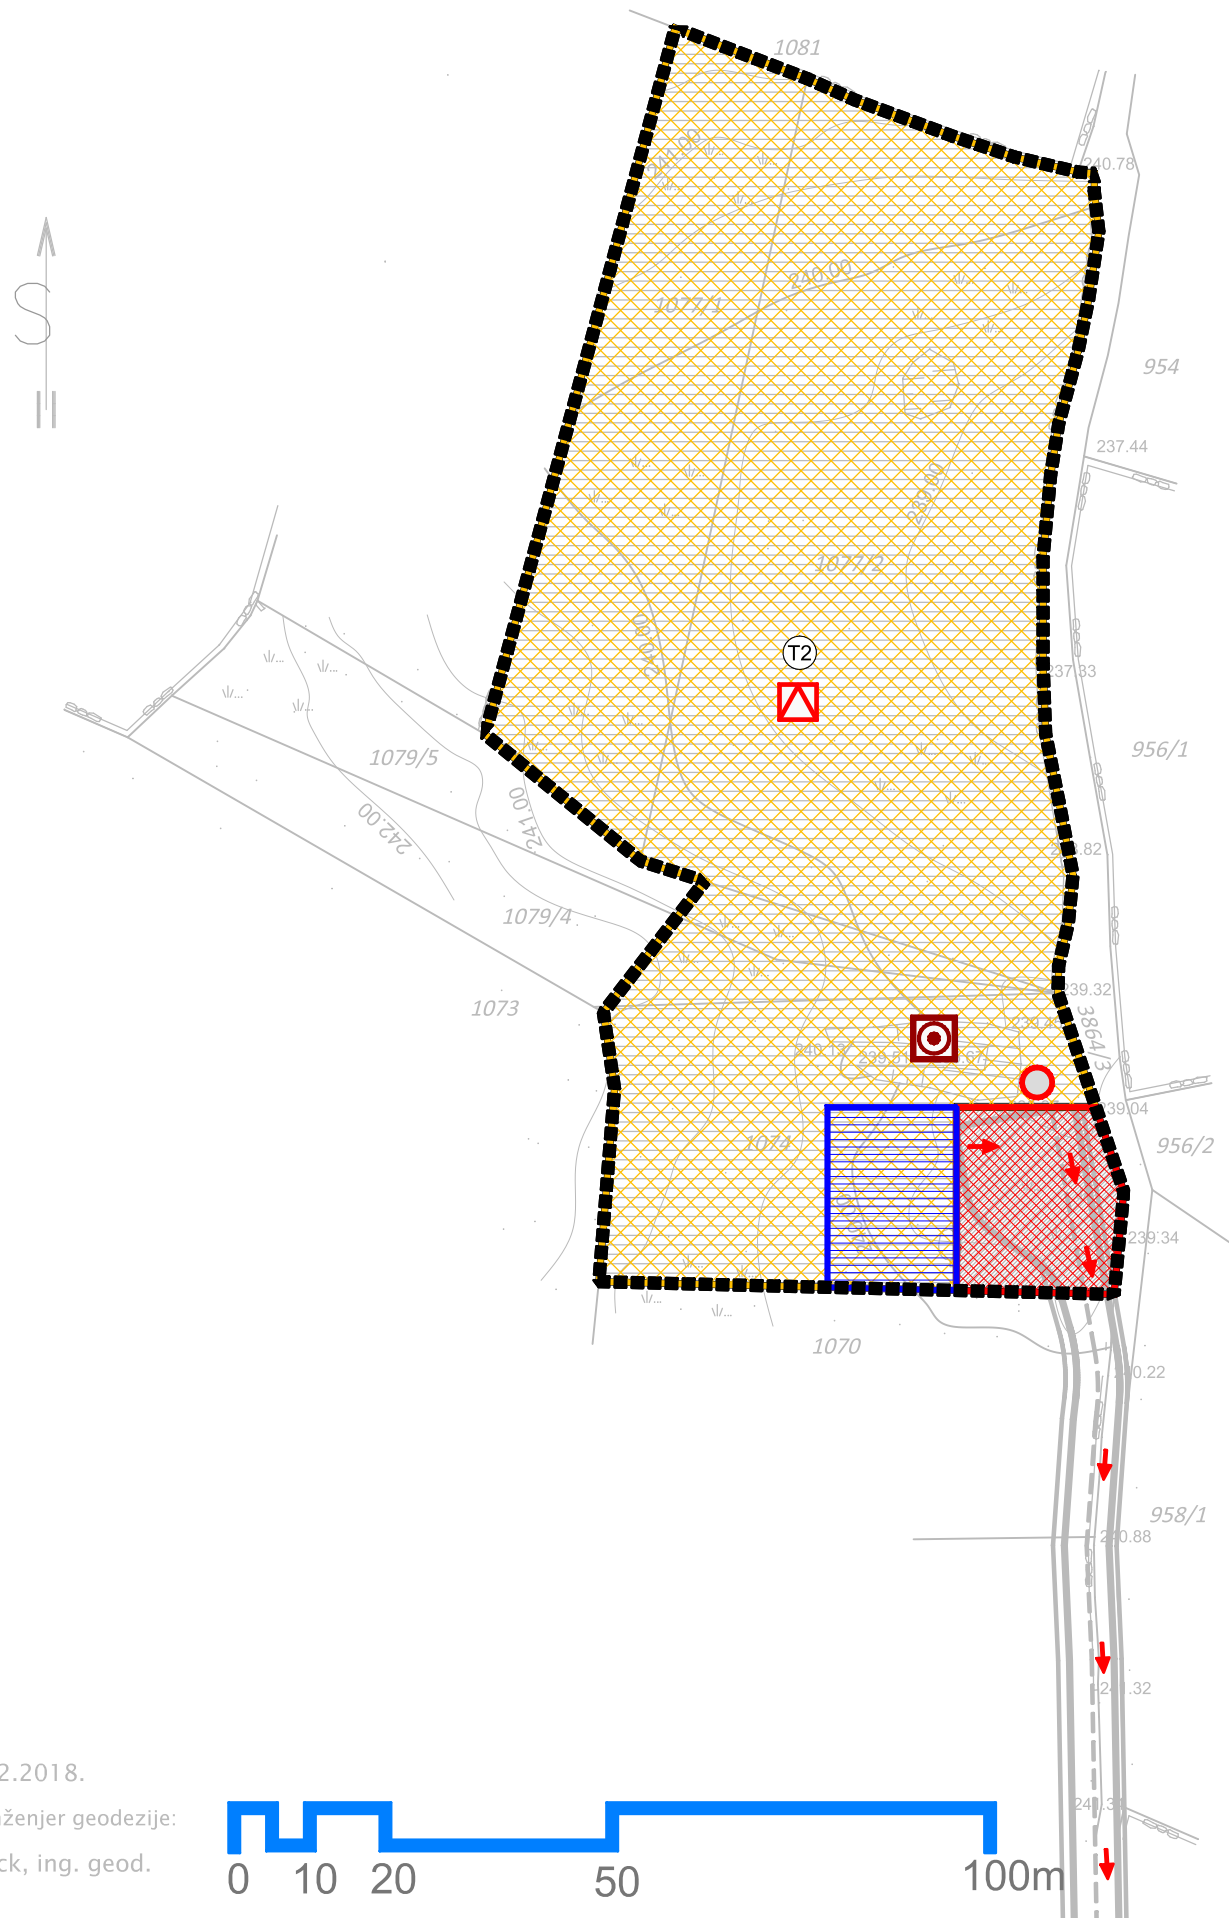



URBANISTIČKI PLAN UREĐENJA TURISTIČKOG PODRUČJA VALDARINE

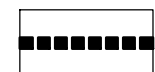

GRANICE

 GRANICA URBANISTIČKOG PLANA UREĐENJA
IZDVOJENO GRAĐEVINSKO PODRUČJE IZVAN NASELJA
TURISTIČKO PODRUČJE (TP)

PROSTORI / POVRŠINE ZA RAZVOJ I UREĐENJE

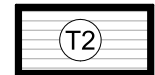 GOSPODARSKA UGOSTITELJSKO-TURISTIČKA NAMJENA
T2 - Turističko naselje

 INFRASTRUKTURNA NAMJENA - JAVNE PROMETNE POVRŠINE
(DIO PRISTUPNE CESTE)

PROMET (CESTOVNI PROMET)

 PRISTUPNE CESTE - NERAZVRSTANE
DIO CESTE IZVAN / UNUTAR OBUHVATA PLANA

OBLICI KORIŠTENJA I NAČIN GRADNJE

 NOVA GRADNJA

MJERE POSEBNE ZAŠTITE

 POVRŠINA ZA ODLAGANJE MATERIJALA OD URUŠAVANJA

 ZONA PRIKUPLJANJA EVAKUIRANIH OSOBA

 LOKACIJA SIRENE ZA UZBUNJIVANJE

 GLAVNI PUT EVAKUACIJE

Kritična infrastruktura

 TRAFOSTANICA

 UREĐAJ ZA PROČIŠĆAVANJE OTPADNIH VODA

Pula, 06.12.2018.

Ovlašteni inženjer geodezije:

Alfred Muck, ing. geod.



Županija: ISTARSKA ŽUPANIJA
Općina: OPĆINA SVETVINČENAT

Naziv prostornog plana: URBANISTIČKI PLAN UREĐENJA
TURISTIČKOG PODRUČJA VALDARINE

Naziv kartografskog prikaza: UVJETI KORIŠTENJA, UREĐENJA I ZAŠTITE PROSTORA
PRIJEDLOG PLANA ZA JAVNU RASPRAVU

Broj kartografskog prikaza: 3.	Mjerilo kartografskog prikaza: 1:1000
Odluka predstavničkog tijela o izradi plana (službeno glasilo): SN Općine Svetvinčenat br. 7/18	Odluka predstavničkog tijela o donošenju plana (službeno glasilo): SN Općine Svetvinčenat br.
Javna rasprava (datum objave) :	Javni uvid održan : od: do:
Pečat tijela odgovornog za provođenje javne rasprava:	Odgovorna osoba za provođenje javne rasprava: Alen Doblanović, dipl.ing.

Suglasnost na plan prema članku 17. Zakona o prostornom uređenju (Narodne novine br. 153/13, 65/17 i 114/18) :

Pravna osoba/tijelo koje je izradilo plan:
PLANIMETAR d.o.o.
Gornji Dragonožec, Pučki 75



Pečat pravne osoba/tijela koje je izradilo plan:	Odgovorna osoba: Romana Di Giusto, dipl.ing.arh. Mladen Kardum, ing. građ.
--	--

Odgovorni voditelj izrade: Romana Di Giusto, dipl.ing.arh.

Stručni tim u izradi plana: Romana Di Giusto, dipl.ing.arh. Mladen Kardum, ing. građ. Sandra Smiljanić, mag.ing.arch.	Ivana Šarić, dipl.ing.biol. Ivana Najman, dipl.iur. Hrvoje Kapetanić, dipl.ing.građ.
--	--

Pečat predstavničkog tijela:	Predsjednik predstavničkog tijela: Elvis Cetina
------------------------------	--

Istovjetnost ovog prostornog plana s izvornikom ovjerava:

(ime, prezime, potpis)	Pečat nadležnog tijela:
------------------------	-------------------------