


URBANISTIČKI PLAN UREĐENJA TURISTIČKOG PODRUČJA VALDARINE

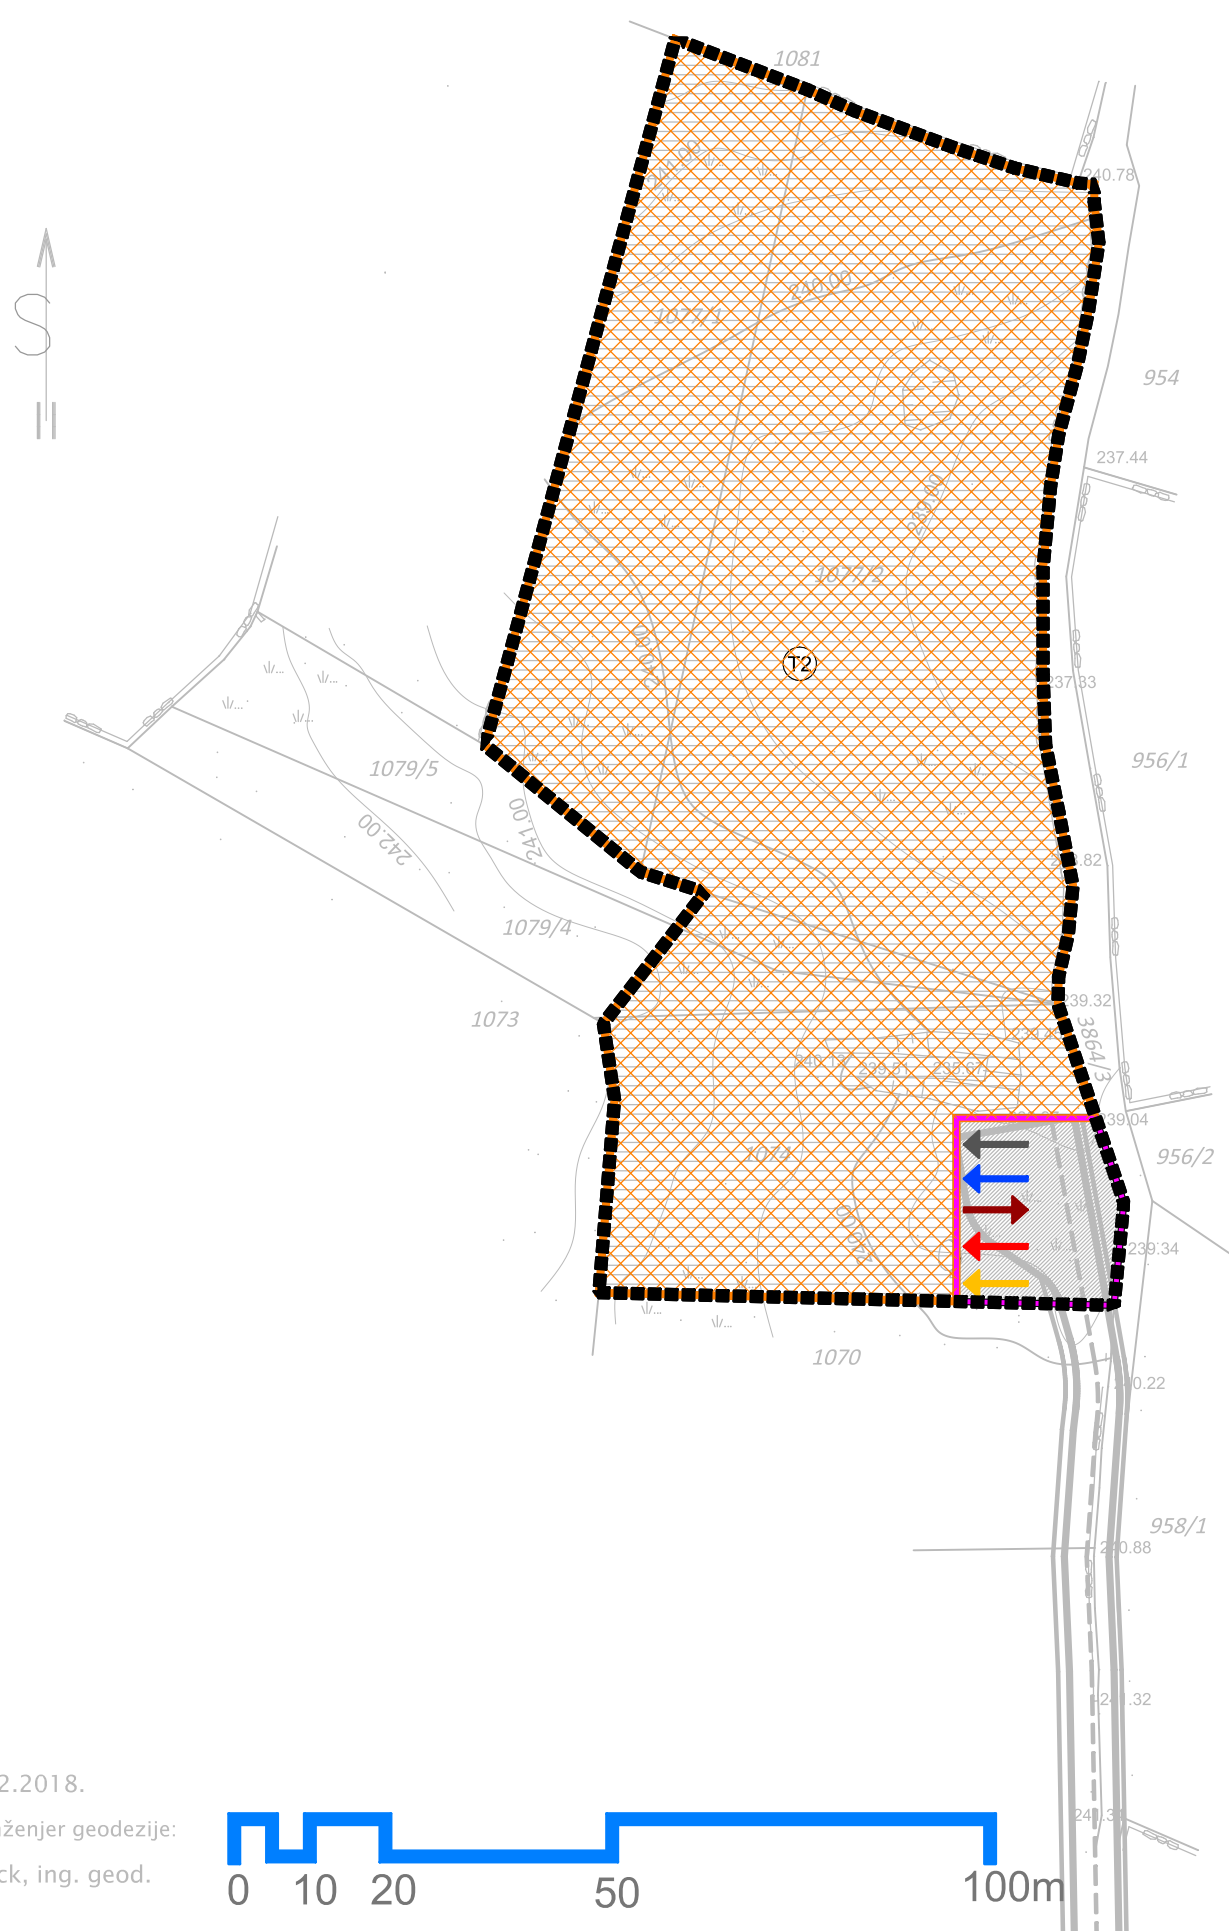

GRANICE

GRANICA URBANISTIČKOG PLANA UREĐENJA
IZDVOJENO GRAĐEVINSKO PODRUČJE IZVAN NASELJA
TURISTIČKO PODRUČJE (TP)

PROSTORI / POVRŠINE ZA RAZVOJ I UREĐENJE

GOSPODARSKA UGOSTITELJSKO-TURISTIČKA NAMJENA
T2 - Turističko naselje

INFRASTRUKTURNA NAMJENA - JAVNE PROMETNE POVRŠINE
(DIO PRISTUPNE CESTE)

PROMET (CESTOVNI PROMET)

PRISTUPNE CESTE - NERAZVRSTANE
DIO CESTE IZVAN / UNUTAR OBUHVATA PLANA

UVJETI I NAČIN GRADNJE

GRANICA GRAĐEVNE ČESTICE TURISTIČKOG NASELJA T2


POVRŠINA GRAĐEVNE ČESTICE ZA GRADNJU TURISTIČKOG NASELJA T2
Površina građevne čestice: istovjetna površini zone T2
Broj građevina na građevnoj čestici (dio jedne osnovne - složene građevine):
centralna građevina - 1
vile - min. 3; max. se ne određuje
građevine sa pratećim sadržajima - ne određuje se
Kig: max. 0,3
Kis: max. 0,8
ukupni smještajni kapacitet: max. 50 postelja

GRANICA GRAĐEVNE ČESTICE POVRŠINE JAVNE NAMJENE

Način priključenja na prometnu i komunalnu infrastrukturu

- PRIKLJUČENJE NA PROMETNU POVRŠINU
- VODOOPSKRBA
- ODVODNJA
- ELEKTROOPSKRBA
- TELEKOMUNIKACIJE

Pula, 06.12.2018.
Ovlašteni inženjer geodezije:
Alfred Muck, ing. geod.

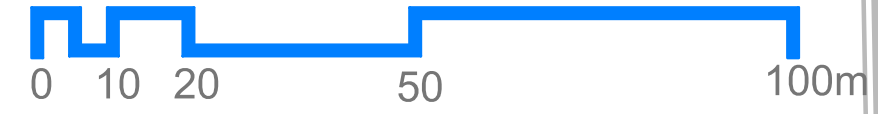

Županija: ISTARSKA ŽUPANIJA
Općina: OPĆINA SVETVINČENAT

Naziv prostornog plana: URBANISTIČKI PLAN UREĐENJA
TURISTIČKOG PODRUČJA VALDARINE

Naziv kartografskog prikaza: NAČIN I UVJETI GRADNJE
PRIJEDLOG PLANA ZA JAVNU RASPRAVU

Broj kartografskog prikaza: 4.	Mjerilo kartografskog prikaza: 1:1000
Odluka predstavničkog tijela o izradi plana (službeno glasilo): SN Općine Svetvinčenat br. 7/18	Odluka predstavničkog tijela o donošenju plana (službeno glasilo): SN Općine Svetvinčenat br.

Javna rasprava (datum objave) :	Javni uvid održan :
	od:
	do:

Pečat tijela odgovornog za provođenje javne rasprava:	Odgovorna osoba za provođenje javne rasprava:
	_____ Alen Doblanović, dipl.ing.

Suglasnost na plan prema članku _ Zakona o prostornom uređenju (Narodne novine br. 153/13, 65/17 i 114/18) :

Pravna osoba/tijelo koje je izradilo plan: PLANIMETAR d.o.o. Gornji Dragonožec, Pučki 75	 PLANIMETAR d.o.o. PUČKI 75 GORNJI DRAGONOŽEC
--	---

Pečat pravne osoba/tijela koje je izradilo plan:	Odgovorna osoba:
	_____ Romana Di Giusto, dipl.ing.arh. Mladen Kardum, ing. građ.

Odgovorni voditelj izrade: Romana Di Giusto, dipl.ing.arh.

Stručni tim u izradi plana: Romana Di Giusto, dipl.ing.arh. Mladen Kardum, ing. građ. Sandra Smiljanić, mag.ing.arch.	Ivana Šarić, dipl.ing.biol. Ivana Najman, dipl.iur. Hrvoje Kapetanić, dipl.ing.građ.
--	--

Pečat predstavničkog tijela:	Predsjednik predstavničkog tijela:
	_____ Elvis Cetina

Istovjetnost ovog prostornog plana s izvornikom ovjerava:	Pečat nadležnog tijela:
_____ (ime, prezime, potpis)	