


UVJETI KORIŠTENJA I ZAŠTITE PROSTORA
PODRUČJA PRIMJENE POSEBNIH MJERA UREĐENJA I ZAŠTITE
 Područja i dijelovi primjene planskih mjera zaštite

- OBUHVAT PLANIRANOG URBANISTIČKOG PLANA UREĐENJA
- OBUHVAT DETALJNOG PLANA UREĐENJA (na snazi)
- OBUHVAT URBANISTIČKOG PLANA UREĐENJA (na snazi)

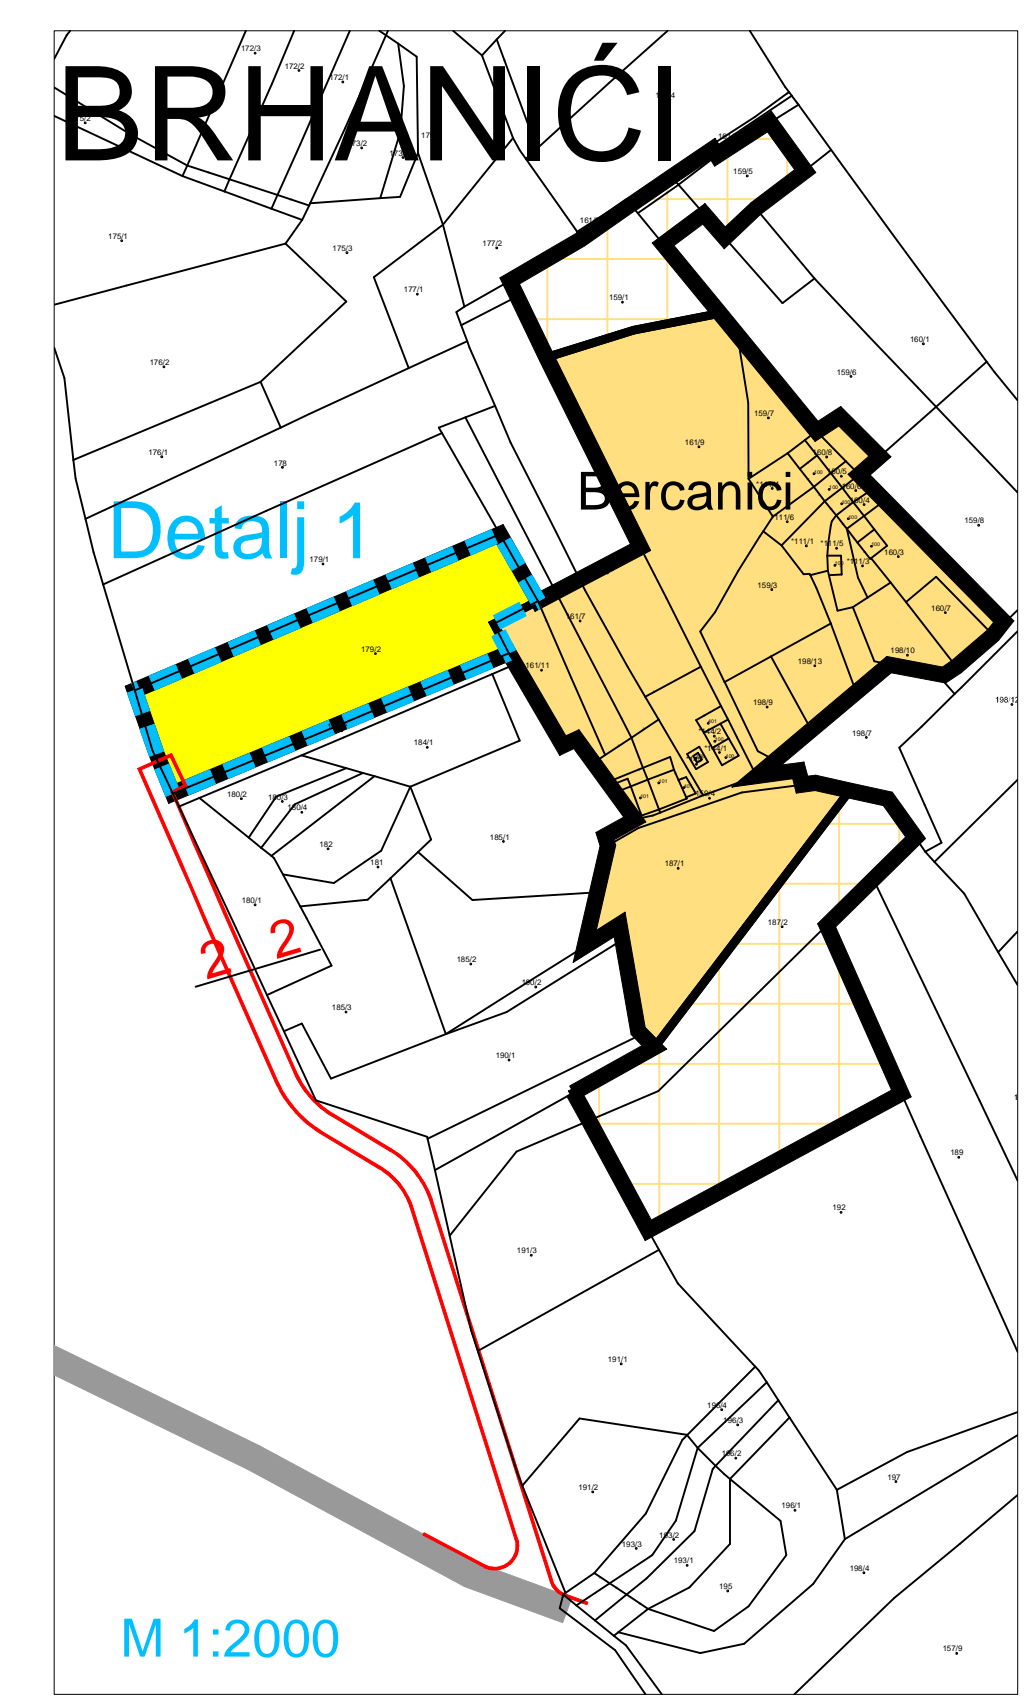

Županija:	ISTARSKA ŽUPANIJA	
Općina:	OPĆINA SVETVINČENAT	
Naziv prostornog plana:	IZMJENE I DOPUNE BR.5 PROSTORNOG PLANA UREĐENJA OPĆINE SVETVINČENAT	
Naziv kartografskog prikaza:	Granice građevinskih područja Katastarska općina Svetvinčenat	
Broj kartografskog prikaza:	4_A	Mjerilo kartografskog prikaza: 1 : 5000
Odluka predstavničkog tijela o izradi plana (službeno glasilo):	SN Općine Svetvinčenat br. 05/15	Odluka predstavničkog tijela o donošenju plana (službeno glasilo): SN Općine Svetvinčenat br. 7/18
1. Javna rasprava (datum objave): 15.12.2017.	2. Javna rasprava (datum objave): 04.05.2018.	1. Javni uvid održan od: 30.01.2018. do: 10.02.2018. 2. Javni uvid održan od: 14.05.2018. do: 22.05.2018.
1. Poslovna javna rasprava (datum objave): 08.06.2018.	2. Poslovna javna rasprava (datum objave): 10.10.2018.	1. Poslovni javni uvid održan od: 18.06.2018. do: 26.06.2018. 2. Poslovni javni uvid održan od: 19.10.2018. do: 26.10.2018.
Pečat tijela odgovornog za provođenje javne rasprave:	Odgovorna osoba za provođenje javne rasprave (ime, prezime i potpis): Alen Doblanović	
Milijenje na plan na temelju odredbe članka 107. Zakona o prostornom uređenju ("Narodne novine", br.153/13). - broj mijljenja klasa: 350-02/16-04/01 ur.broj: 2163/1-20-01/9-18-20 Datum: 3.12.2018.		
Pravna osoba koja je izradila plan:	Urbis d.o.o. Pula	
Pečat pravne osobe koja je izradila plan:	Broj elab: 6817/16	Odgovorna osoba (ime, prezime i potpis): Elvis Grgorić, dipl.ing.stroj.
Odgovorni voditelj za izradu nacrtu prijedloga plana:	Jasminka Peharda-Doblanović, dipl.ing.arh.	
Stručni tim u izradi plana:	Boris Petronijević, dipl.ing.arh. Eli Mišan, dipl.ing.arh. Sergej Banović, građ.teh.	
Pečat predstavničkog tijela:	Predsjednik predstavničkog tijela (ime, prezime i potpis): Elvis Cetina	
Istovjetnost ovog prostornog plana s izvornikom (ime, prezime i potpis):	Pečat nadležnog tijela:	

URBIS