

**LEGENDA:**

**GRANICE:**

- GRADEVINSKO PODRUČJE
- PODRUČJE ZA KOJI SU PROPISANI UVJETI PROVEDBE ZAHVATA U PROSTORU S DETALJNOŠĆU PROPISANOM ZA URBANISTIČKI PLAN UREĐENJA

**KORIŠTENJE I NAMJENA POVRŠINA POVRŠINE ZA RAZVOJ I UREĐENJE**

**RAZVOJ I UREĐENJE POVRŠINA NASELJA GRADEVINSKA PODRUČJA NASELJA**

- IZGRADENI DIO
- NEIZGRADENI UREĐENI DIO
- NEIZGRADENI NEUREĐENI DIO

**RAZVOJ I UREĐENJE POVRŠINA IZVAN NASELJA IZDVOJENA GRADEVINSKA PODRUČJA IZVAN NASELJA**

- GOSPODARSKA NAMJENA - POSLOVNA**  
K - mješovita poslovna
- IZGRADENI DIO
  - NEIZGRADENI UREĐENI DIO
  - NEIZGRADENI NEUREĐENI DIO

**GOSPODARSKA NAMJENA - UGOSTITELJSKO-TURISTIČKA**  
T1 - hotel, T2 - turističko naselje, TP - turističko područje

- IZGRADENI DIO
- NEIZGRADENI UREĐENI DIO
- NEIZGRADENI NEUREĐENI DIO

**SPORTSKO-REKREACIJSKA NAMJENA - R**  
R1 - sportska dvorana


- IZGRADENI DIO
- NEIZGRADENI UREĐENI DIO
- NEIZGRADENI NEUREĐENI DIO

GROBLJE

**UVJETI KORIŠTENJA I ZAŠTITE PROSTORA**  
**PODRUČJA PRIMJENE POSEBNIH MJERA UREĐENJA I ZAŠTITE**

Područja i dijelovi primjene planskih mjera zaštite

- OBUHVAT URBANISTIČKOG PLANA UREĐENJA
- OBUHVAT DETALJNOG PLANA UREĐENJA (na snazi)

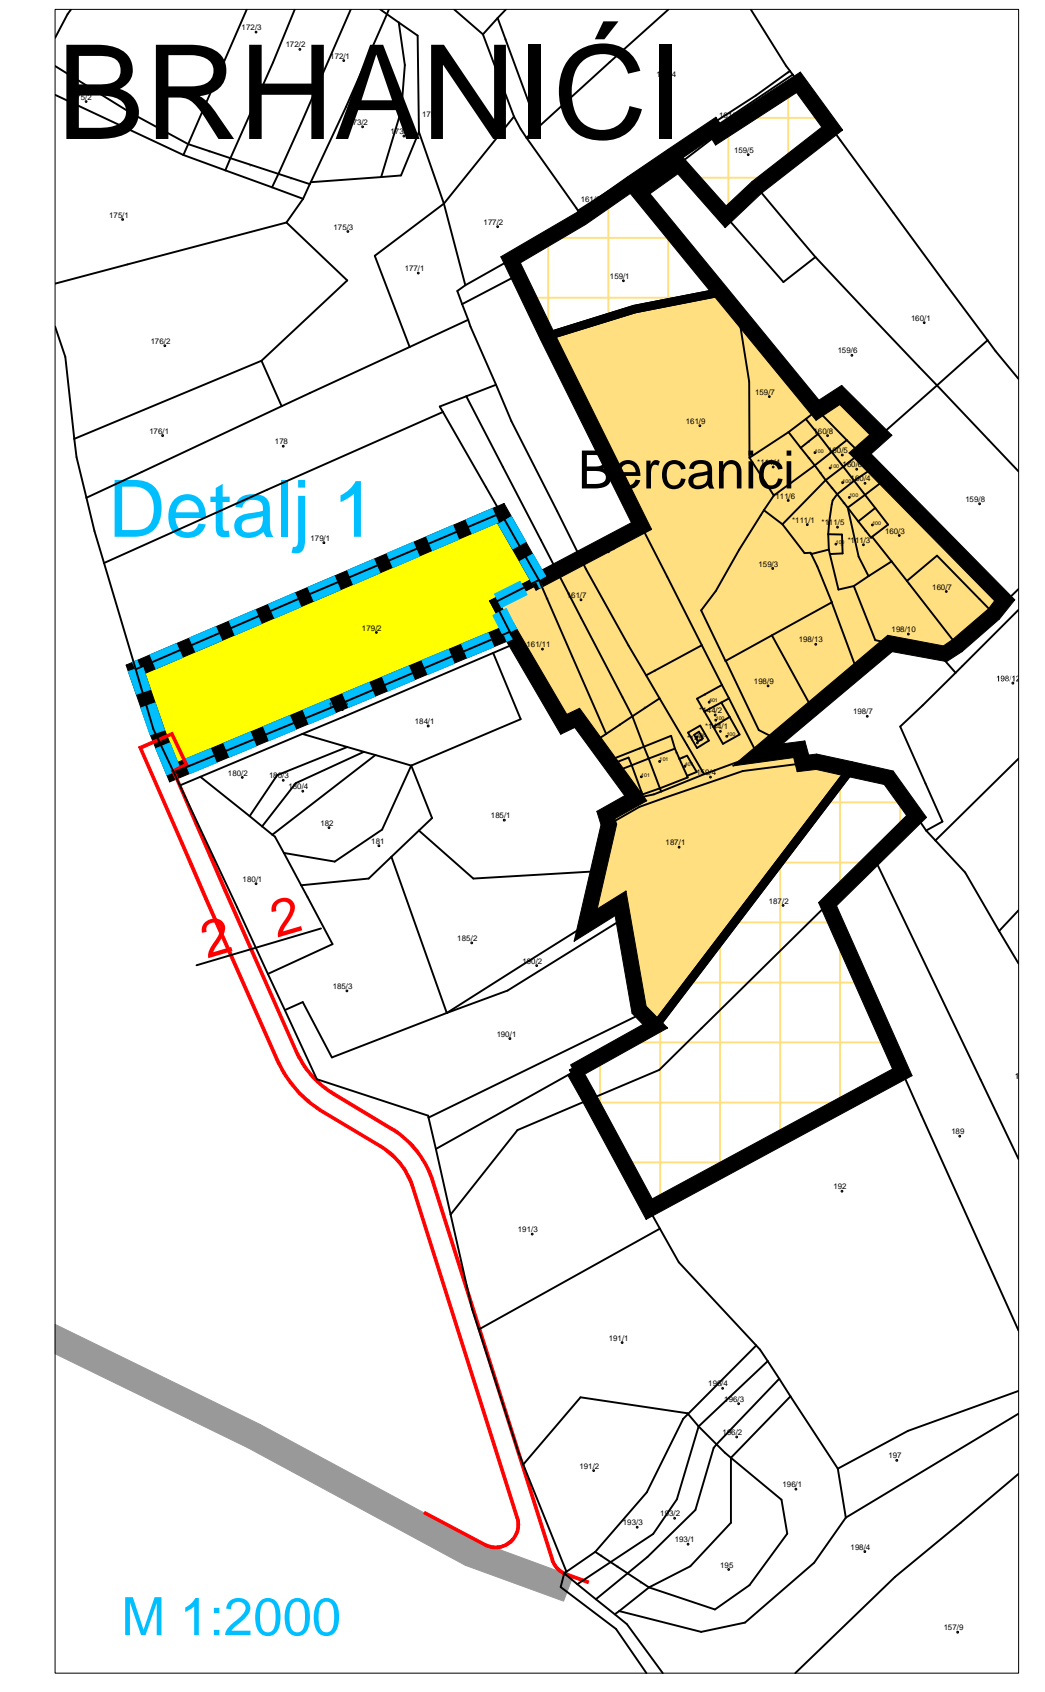

Građevinsko područje naselja Krase prikazano je na i kartografskom prikazu 4C

Građevinsko područje naselja Brhanci prikazano je na i kartografskom prikazu 4B(II)

M 1:2000

Županija:	ISTARSKA ŽUPANIJA	
Općina:	OPĆINA SVETVINČENAT	
Naziv prostornog plana:	IZMJENE I DOPUNE BR.5 PROSTORNOG PLANA UREĐENJA OPĆINE SVETVINČENAT	
Faza izrade:	PRIJEDLOG ZA PONOVNU JAVNU RASPRAVU	
Naziv kartografskog prikaza:	Granice građevinskih područja Katastarska općina Svetvinčenat	
Broj kartografskog prikaza:	4.A	Mjerilo kartografskog prikaza: 1 : 5000
Odluka predstavničkog tijela o izradi plana (službeno glasilo):	Odluka predstavničkog tijela o donošenju plana (službeno glasilo):	
SN Općine Svetvinčenat 05/15		
1. Javna rasprava (datum objave):	15.12.2017.	1. Javni uvid održan od: 30.01.2018. do: 10.02.2018.
2. Javna rasprava (datum objave):	04.05.2018.	2. Javni uvid održan od: 14.05.2018. do: 22.05.2018.
Ponovna javna rasprava (datum objave):		Ponovni javni uvid održan od: do:
Pečat tijela odgovornog za provođenje javne rasprave:	Odgovorna osoba za provođenje javne rasprave (ime, prezime i potpis): <b>Alen Doblanović</b>	
Mišljenje na plan na temelju odredbe članka 107. Zakona o prostornom uređenju ("Narodne novine", br.153/13).	- broj mišljenja klasa: ur.broj: Datum:	
Pravna osoba koja je izradila plan:	Urbis d.o.o. Pula	
Pečat pravne osobe koja je izradila plan:	Odgovorna osoba (ime, prezime i potpis): <b>Elvis Grgorić, dipl.ing.stroj.</b>	
Odgovorni voditelj za izradu nacrtu prijedloga plana:	<b>Jasminka Peharda-Doblanović, dipl.ing.arh.</b>	
Stručni tim u izradi plana:	<b>Boris Petronjević, dipl.ing.arh.</b> <b>Eli Mišan, dipl.ing.arh.</b> <b>Sergej Banović, građ.teh.</b>	
Pečat predstavničkog tijela:	Predsjednik predstavničkog tijela (ime, prezime i potpis): <b>Elvis Cetina</b>	
Istovjetnost ovog prostornog plana s izvornikom (ime, prezime i potpis):	Pečat nadležnog tijela:	