



Vodovod Pula d.o.o.

Radićeva 9, 52100 Pula
Hrvatska

Br. protokola: 5747/12


ODGOVORNE OSOBE

Izradio: Raul Terlević

Odgovorna osoba: Igor Habenišus

Datum: 23.08.2012

SITUACIJA M 1:1000

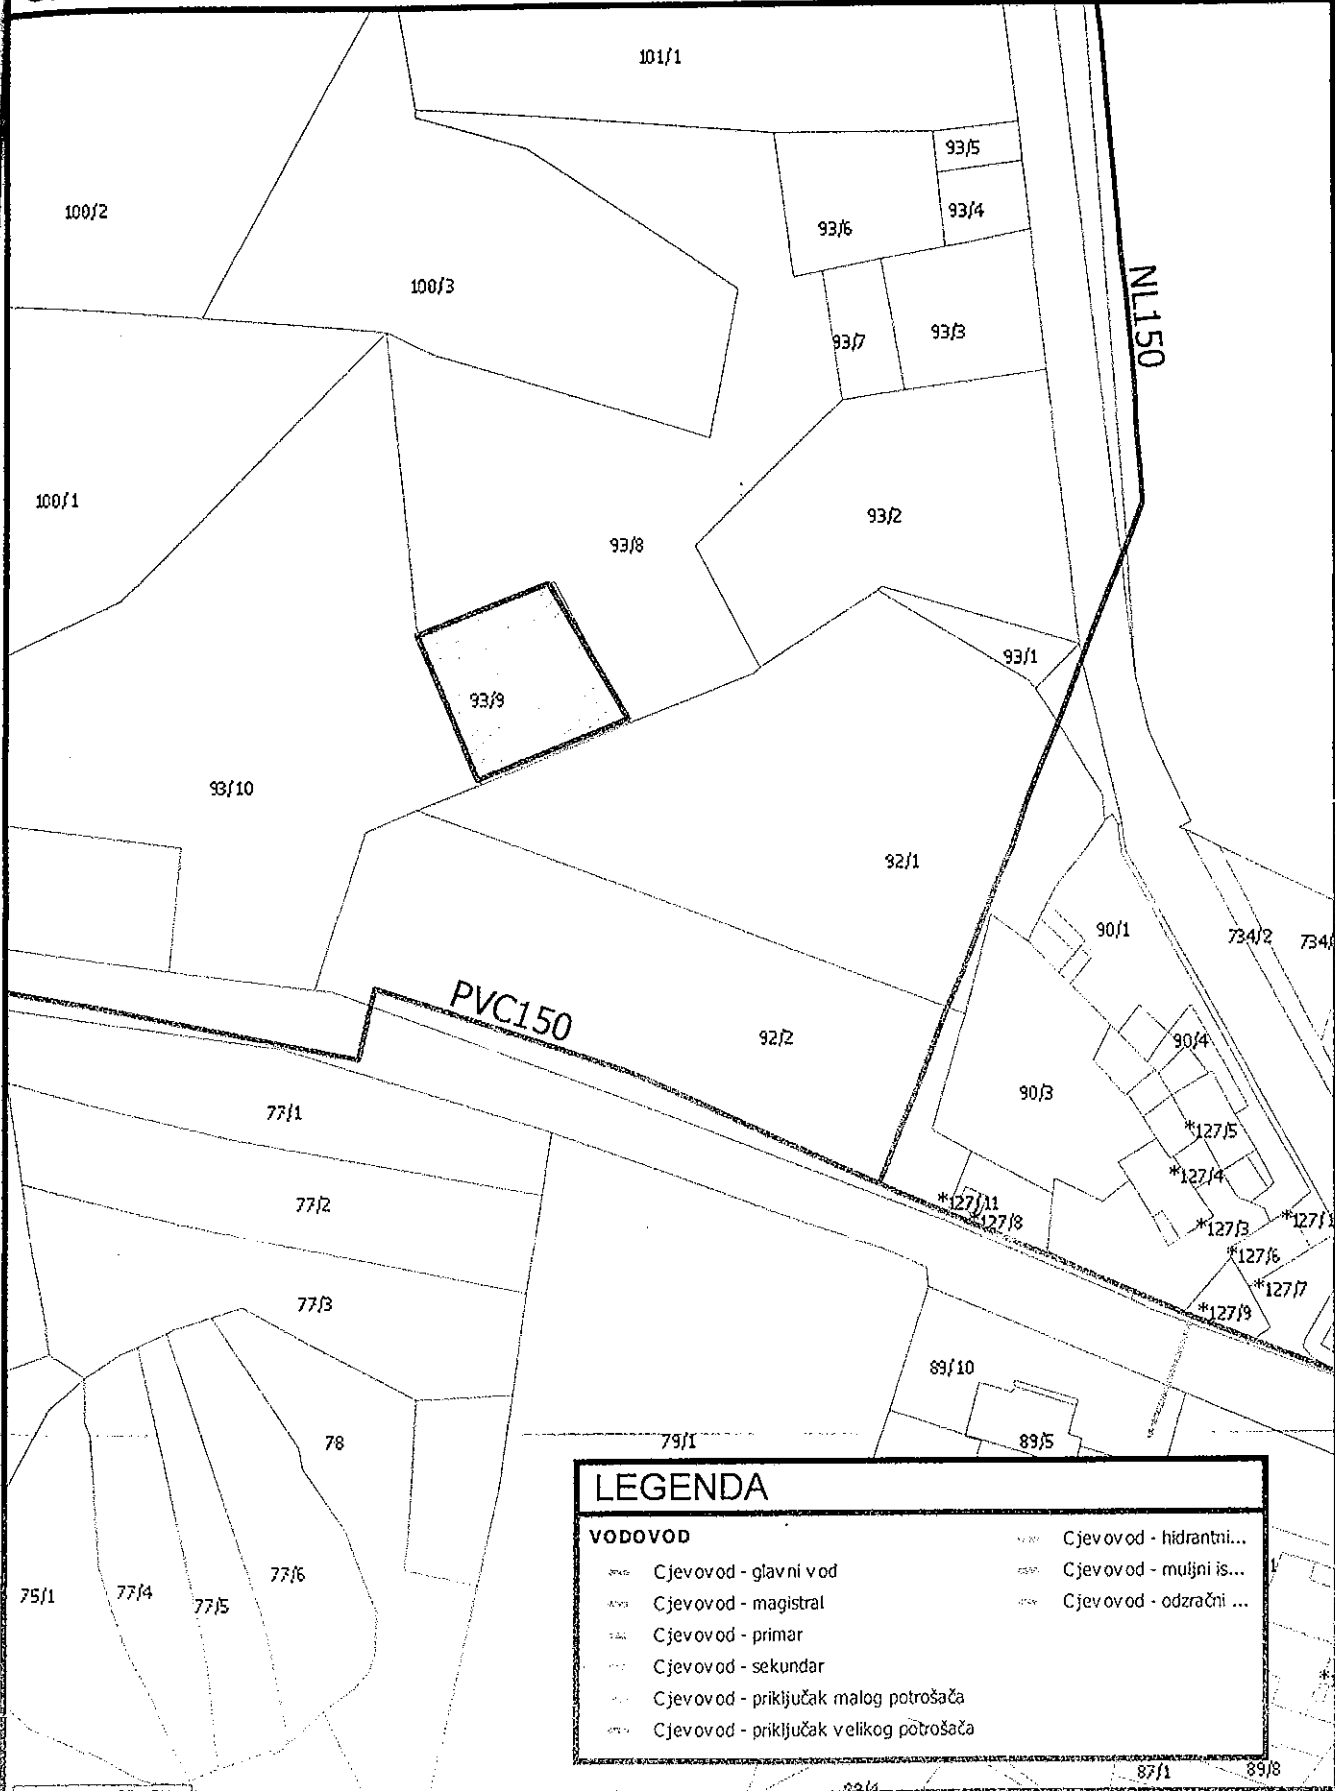

LEGENDA

VODOVOD

- | | | | |
|--|-----------------------------------------|--|-------------------------|
| | Cjevovod - glavni vod | | Cjevovod - hidrantni... |
| | Cjevovod - magistral | | Cjevovod - muljni is... |
| | Cjevovod - primar | | Cjevovod - odzračni ... |
| | Cjevovod - sekundar | | |
| | Cjevovod - priključak malog potrošača | | |
| | Cjevovod - priključak velikog potrošača | | |