


UVJETI KORIŠTENJA I ZAŠTITE PROSTORA
PODRUČJA PRIMJENE POSEBNIH MJERA UREĐENJA I ZAŠTITE
 Područja i dijelovi primjene planskih mjera zaštite

- OBUHVAAT URBANISTIČKOG PLANA UREĐENJA
- OBUHVAAT DETALJNOG PLANA UREĐENJA (na snazi)

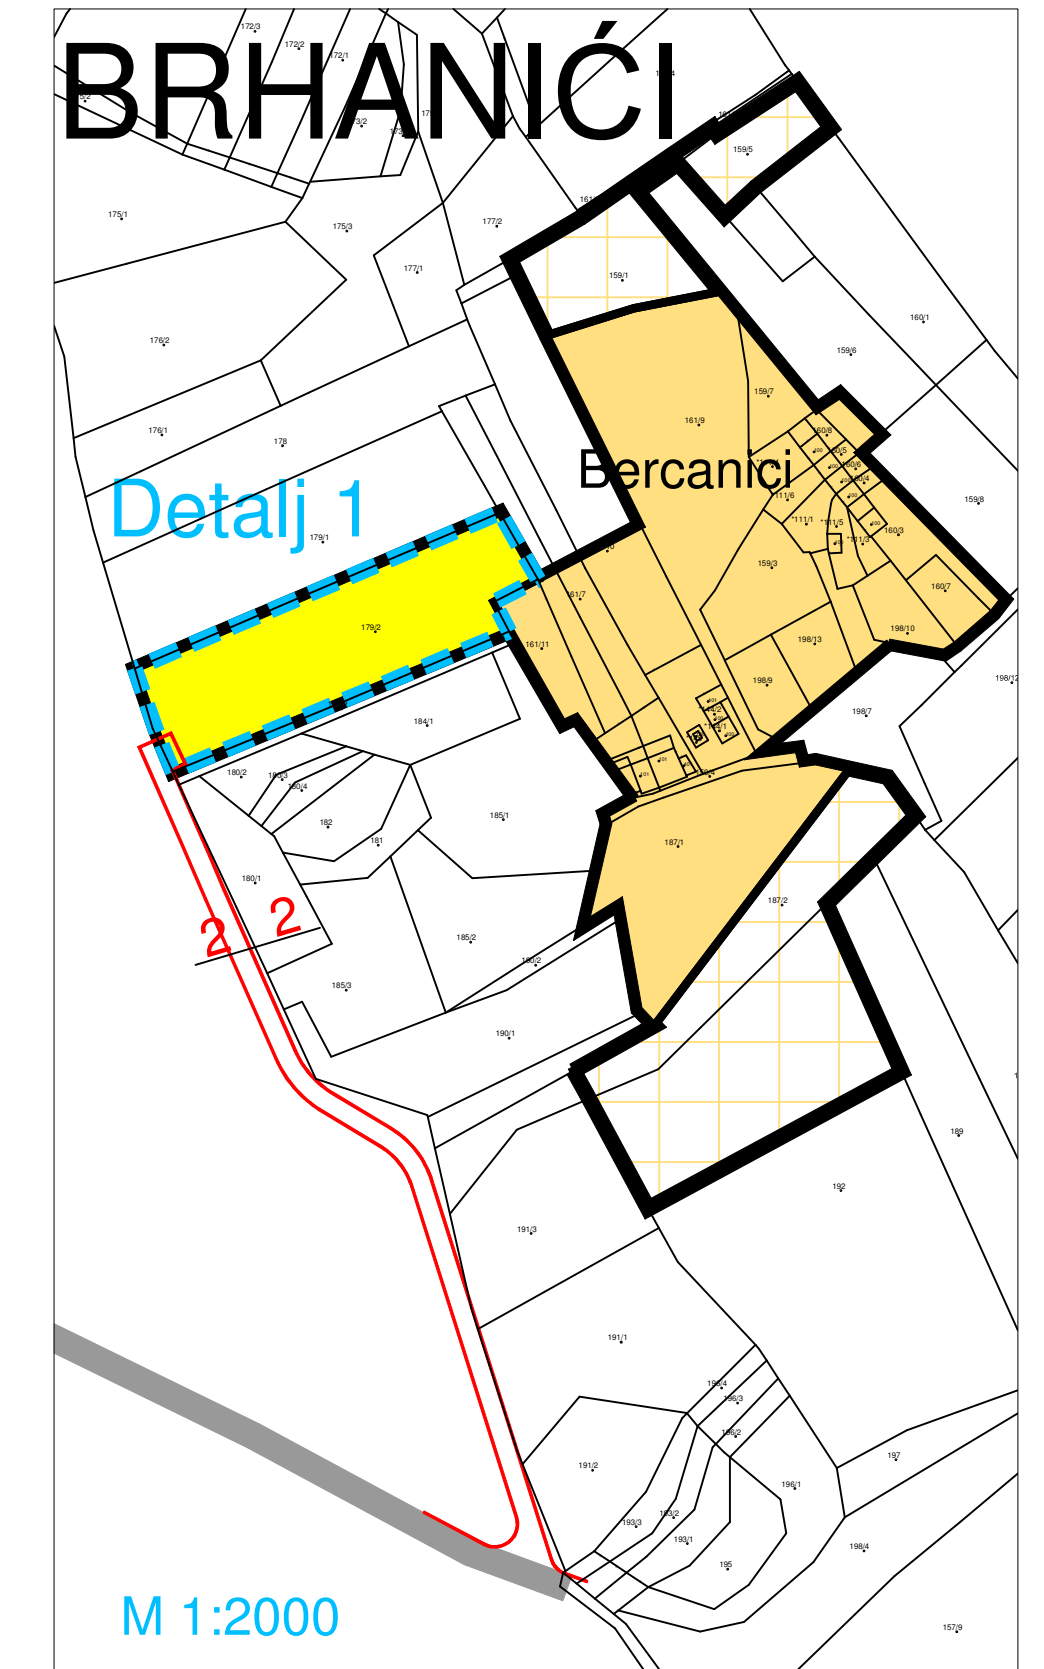

Županija:	ISTARSKA ŽUPANIJA	
Općina:	OPĆINA SVETVINČENAT	
Naziv prostornog plana:	IZMJENE I DOPUNE BR.5 PROSTORNOG PLANA UREĐENJA OPĆINE SVETVINČENAT	
Faza izrade:	PRIJEDLOG ZA 2. JAVNU RASPRAVU	
Naziv kartografskog prikaza:	Granice građevinskih područja Katastarska općina Svetvinčenat	
Broj kartografskog prikaza:	4.A	Mjerilo kartografskog prikaza: 1 : 5000
Odluka predstavničkog tijela o izradi plana (službeno glasilu):	Odluka predstavničkog tijela o donošenju plana (službeno glasilu):	
SN Općine Svetvinčenat 05/15		
1. Javna rasprava (datum objave): 15.12.2017.	1. Javni uvid održan od: 30.01.2018.	do: 10.02.2018.
2. Javna rasprava (datum objave):	2. Javni uvid održan od:	do:
Pečat tijela odgovornog za provođenje javne rasprave:	Odgovorna osoba za provođenje javne rasprave (ime, prezime i potpis): Alen Doblanović	
Mišljenje na plan na temelju odredbe članka 107. Zakona o prostornom uređenju ("Narodne novine", br.153/13). - broj mišljenja/klasa: ur.broj: Datum:		
Pravna osoba koja je izradila plan: Urbis d.o.o. Pula		
Pečat pravne osobe koja je izradila plan: Broj elab: 6817/16	Odgovorna osoba (ime, prezime i potpis): Elvis Grgorić, dipl.ing.stroj.	
Odgovorni voditelj za izradu nacrtu prijedloga plana: Stručni tim u izradi plana:	Jasminka Peharda-Doblanović, dipl.ing.arh. Boris Petronjević, dipl.ing.arh. Eli Mišan, dipl.ing.arh. Sergej Banović, građ.teh.	
Pečat predstavničkog tijela:	Predsjednik predstavničkog tijela (ime, prezime i potpis): Elvis Cetina	
Istovjetnost ovog prostornog plana s izvornikom ovjerava (ime, prezime i potpis):	Pečat nadležnog tijela:	