

LEGENDA:

GRANICE:

- GRAĐEVINSKO PODRUČJE
- PODRUČJE ZA KOJI SU PROPISANI UVJETI PROVEDBE ZAHVATA U PROSTORU S DETALJNOŠĆU PROPISANOM ZA URBANISTIČKI PLAN UREĐENJA

KORIŠTENJE I NAMJENA POVRŠINA POVRŠINE ZA RAZVOJ I UREĐENJE

RAZVOJ I UREĐENJE POVRŠINA NASELJA GRAĐEVINSKA PODRUČJA NASELJA

- IZGRAĐENI DIO
- NEIZGRAĐENI UREĐENI DIO
- NEIZGRAĐENI NEUREĐENI DIO

RAZVOJ I UREĐENJE POVRŠINA IZVAN NASELJA IZDVOJENA GRAĐEVINSKA PODRUČJA IZVAN NASELJA

- GOSPODARSKA NAMJENA - POSLOVNA
K - poslovna
- IZGRAĐENI DIO
 - NEIZGRAĐENI UREĐENI DIO
 - NEIZGRAĐENI NEUREĐENI DIO

GOSPODARSKA NAMJENA - UGOSTITELJSKO-TURISTIČKA
T1-hotel, T2-turističko naselje, TP-turističko područje

- IZGRAĐENI DIO
- NEIZGRAĐENI UREĐENI DIO
- NEIZGRAĐENI NEUREĐENI DIO

SPORTSKO-REKREACIJSKA NAMJENA - R
R1 - sportska dvorana

- IZGRAĐENI DIO
- NEIZGRAĐENI UREĐENI DIO
- NEIZGRAĐENI NEUREĐENI DIO

GROBLJE

- IZGRAĐENI DIO
- NEIZGRAĐENI UREĐENI DIO

**UVJETI KORIŠTENJA I ZAŠTITE PROSTORA
PODRUČJA PRIMJENE POSEBNIH MJERA UREĐENJA I ZAŠTITE**


Područja i dijelovi primjene planskih mjera zaštite

- OBUHVAT PLANIRANOG URBANISTIČKOG PLANA UREĐENJA
- OBUHVAT DETALJNOG PLANA UREĐENJA (na snazi)
- OBUHVAT URBANISTIČKOG PLANA UREĐENJA (na snazi)

IZMJENE I DOPUNE BR. 6

REDEFINIRANA POVRŠINA GRAĐEVINSKOG PODRUČJA NASELJA

GRAĐEVINSKA PODRUČJA SU "PRENEŠENA" IZ SUSTAVA GAUSS KRUGER U HTRS

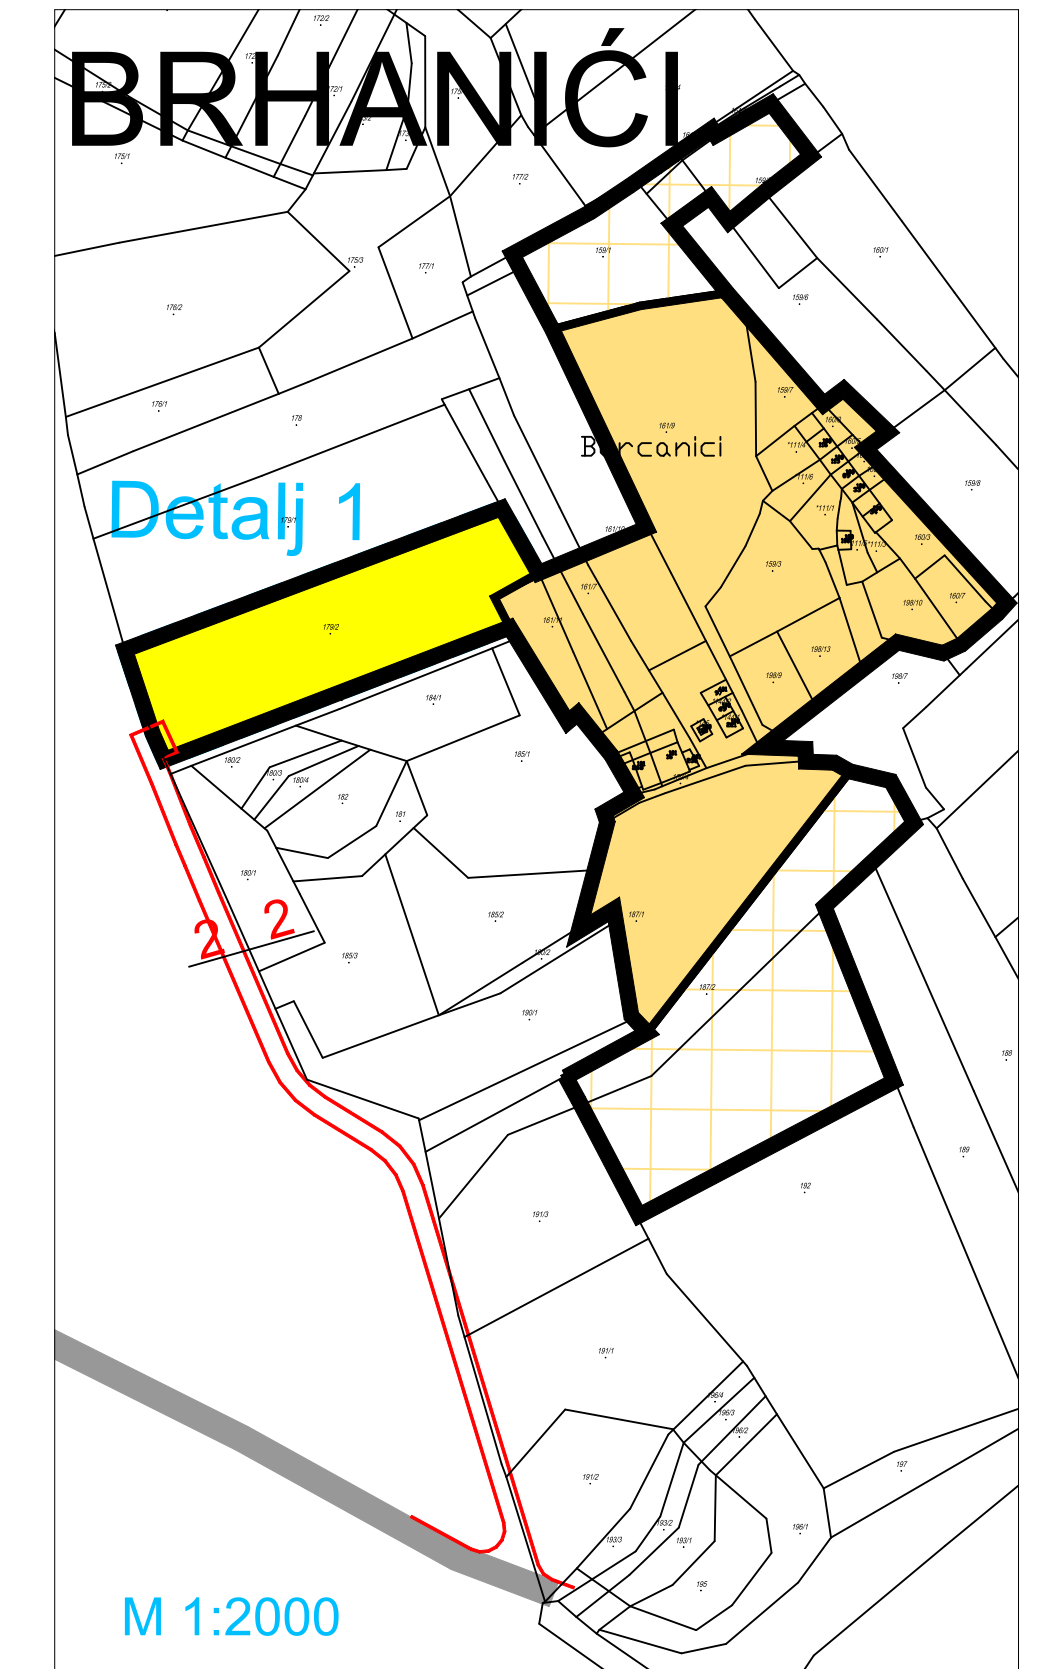

<p>Županija: ISTARSKA ŽUPANIJA Grad: OPĆINA SVETVINČENAT</p>	
<p>Naziv prostornog plana: IZMJENE I DOPUNE BR.6 PROSTORNOG PLANA UREĐENJA OPĆINE SVETVINČENAT</p>	
<p>Naziv kartografskog prikaza: Granice građevinskih područja K.O. Svetvinčenat PRIJEDLOG PLANA ZA PONOVNU JAVNU RASPRAVU, 2021 g.</p>	
<p>Broj kartografskog prikaza: 4a.</p>	<p>Mjerilo kartografskog prikaza: 1:5000</p>
<p>Odluka predstavničkog tijela o izradi plana (službeno glasilo): "Službene novine Općine Svetvinčenat" br. 7/20 i 3/21</p>	<p>Odluka predstavničkog tijela o donošenju plana (službeno glasilo): "Službene novine Općine Svetvinčenat" br. ...</p>
<p>Javna rasprava (datum objave): - Dnevne novine "Glas Istre": 14.05.2021. - web stranica Ministarstva prostornog uređenja, graditeljstva i državne imovine: 14.05.2021. - web stranica Općine Svetvinčenat: 18.05.2021. - oglasna ploča Općine Svetvinčenat: 14.05.2021.</p>	<p>Javni uvid održan: od - 28.05.2021. do - 08.06.2021</p>
<p>Pečat tijela odgovornog za provođenje javne rasprava: M.P.</p>	<p>Odgovorna osoba za provođenje javne rasprava: Alen Doblanović, dipl. ing.</p>
<p>Suglasnost na plan prema članku ____ Zakona o prostornom uređenju (Narodne novine br. 153/13 i 65/17):</p>	
<p>broj suglasnosti: _____</p>	<p>KLASA: _____ UR.BROJ: _____</p>
<p>Datum: _____</p>	
<p>Pravna osoba/tijelo koje je izradilo plan: PLANIMETAR d.o.o. Gornji Dragožec, Pučki 75</p>	
<p>Pečat pravne osoba/tijela koje je izradilo plan: M.P.</p>	<p>Odgovorna osoba: Romana Di Giusto, dipl.ing.arh. Mladen Kardum, ing. grad.</p>
<p>Odgovorni voditelj izrade: Romana Di Giusto, dipl.ing.arh.</p>	
<p>Stručni tim u izradi plana: Romana Di Giusto, dipl.ing.arh. Mladen Kardum, ing. grad. Sandra Smiljanić, mag.ing.arch. Hrvoje Kapetanić, dipl.ing.grad.</p>	<p>Ivana Šarić, dipl.ing.biol. Nikola Di Giusto, dipl.ing.et. Ivka Kardum, dipl.oecc. Ivana Najman, dipl.iur.</p>
<p>Pečat predstavničkog tijela: M.P.</p>	<p>Predsjednik predstavničkog tijela: Elvis Cetina</p>
<p>Istovjetnost ovog prostornog plana s izvornikom ovjerava: _____ (ime, prezime, potpis)</p>	<p>Pečat nadležnog tijela: M.P.</p>