




**Urbanistički plan uređenja
turističkog naselja Paradiž 2**

Faza izrade prostornog plana: **Prijedlog Prostornog plana za javnu raspravu**

**PROMETNA, ULIČNA I KOMUNALNA INFRASTRUKTURNA MREŽA
- PROMET**

Broj kartografskog prikaza:	2.1	Mjerilo kartografskog prikaza:	1 : 1000
Odluka predstavničkog tijela o izradi plana (službeno glasilo):	Odluka predstavničkog tijela o donošenju plana (službeno glasilo):		
"Službene novine Općine Svetvinčenat" br. 05/18			
Javna rasprava (datum objave):	Javni uvid održan od: do:		
Pečat tijela odgovornog za provođenje javne rasprave:	Odgovorna osoba za provođenje javne rasprave (ime, prezime i potpis): Alen Doblanović		
Suglasnost na prostorni plan prema odredbi članka 107. Zakona o prostornom uređenju ("Narodne novine" br.153/13 i 65/17):			
klasa:	ur.broj:	datum:	
Pravna osoba koja je izradila plan: Urbis d.o.o.			
Pečat pravne osobe koja je izradila plan:	Odgovorna osoba (ime, prezime i potpis): Elvis Grgorinić, dipl.ing.stroj.		
Stručni tim u izradi plana: Jasminka Peharda-Doblanović, dipl.ing.arh. Odgovorni voditelj izrade nacrtu prijedloga plana: Boris Petronijević, dipl.ing.arh. Eli Mišan, dipl.ing.arh. Marin Velić, mag.ing.aedif. Suzana Brnabić, arh.teh.			
Pečat predstavničkog tijela:	Predsjednica predstavničkog tijela (ime, prezime i potpis): Elvis Cetina		
Istovjetnost ovog prostornog plana s izvornikom ovjerava (ime, prezime i potpis):	Pečat nadležnog tijela:		

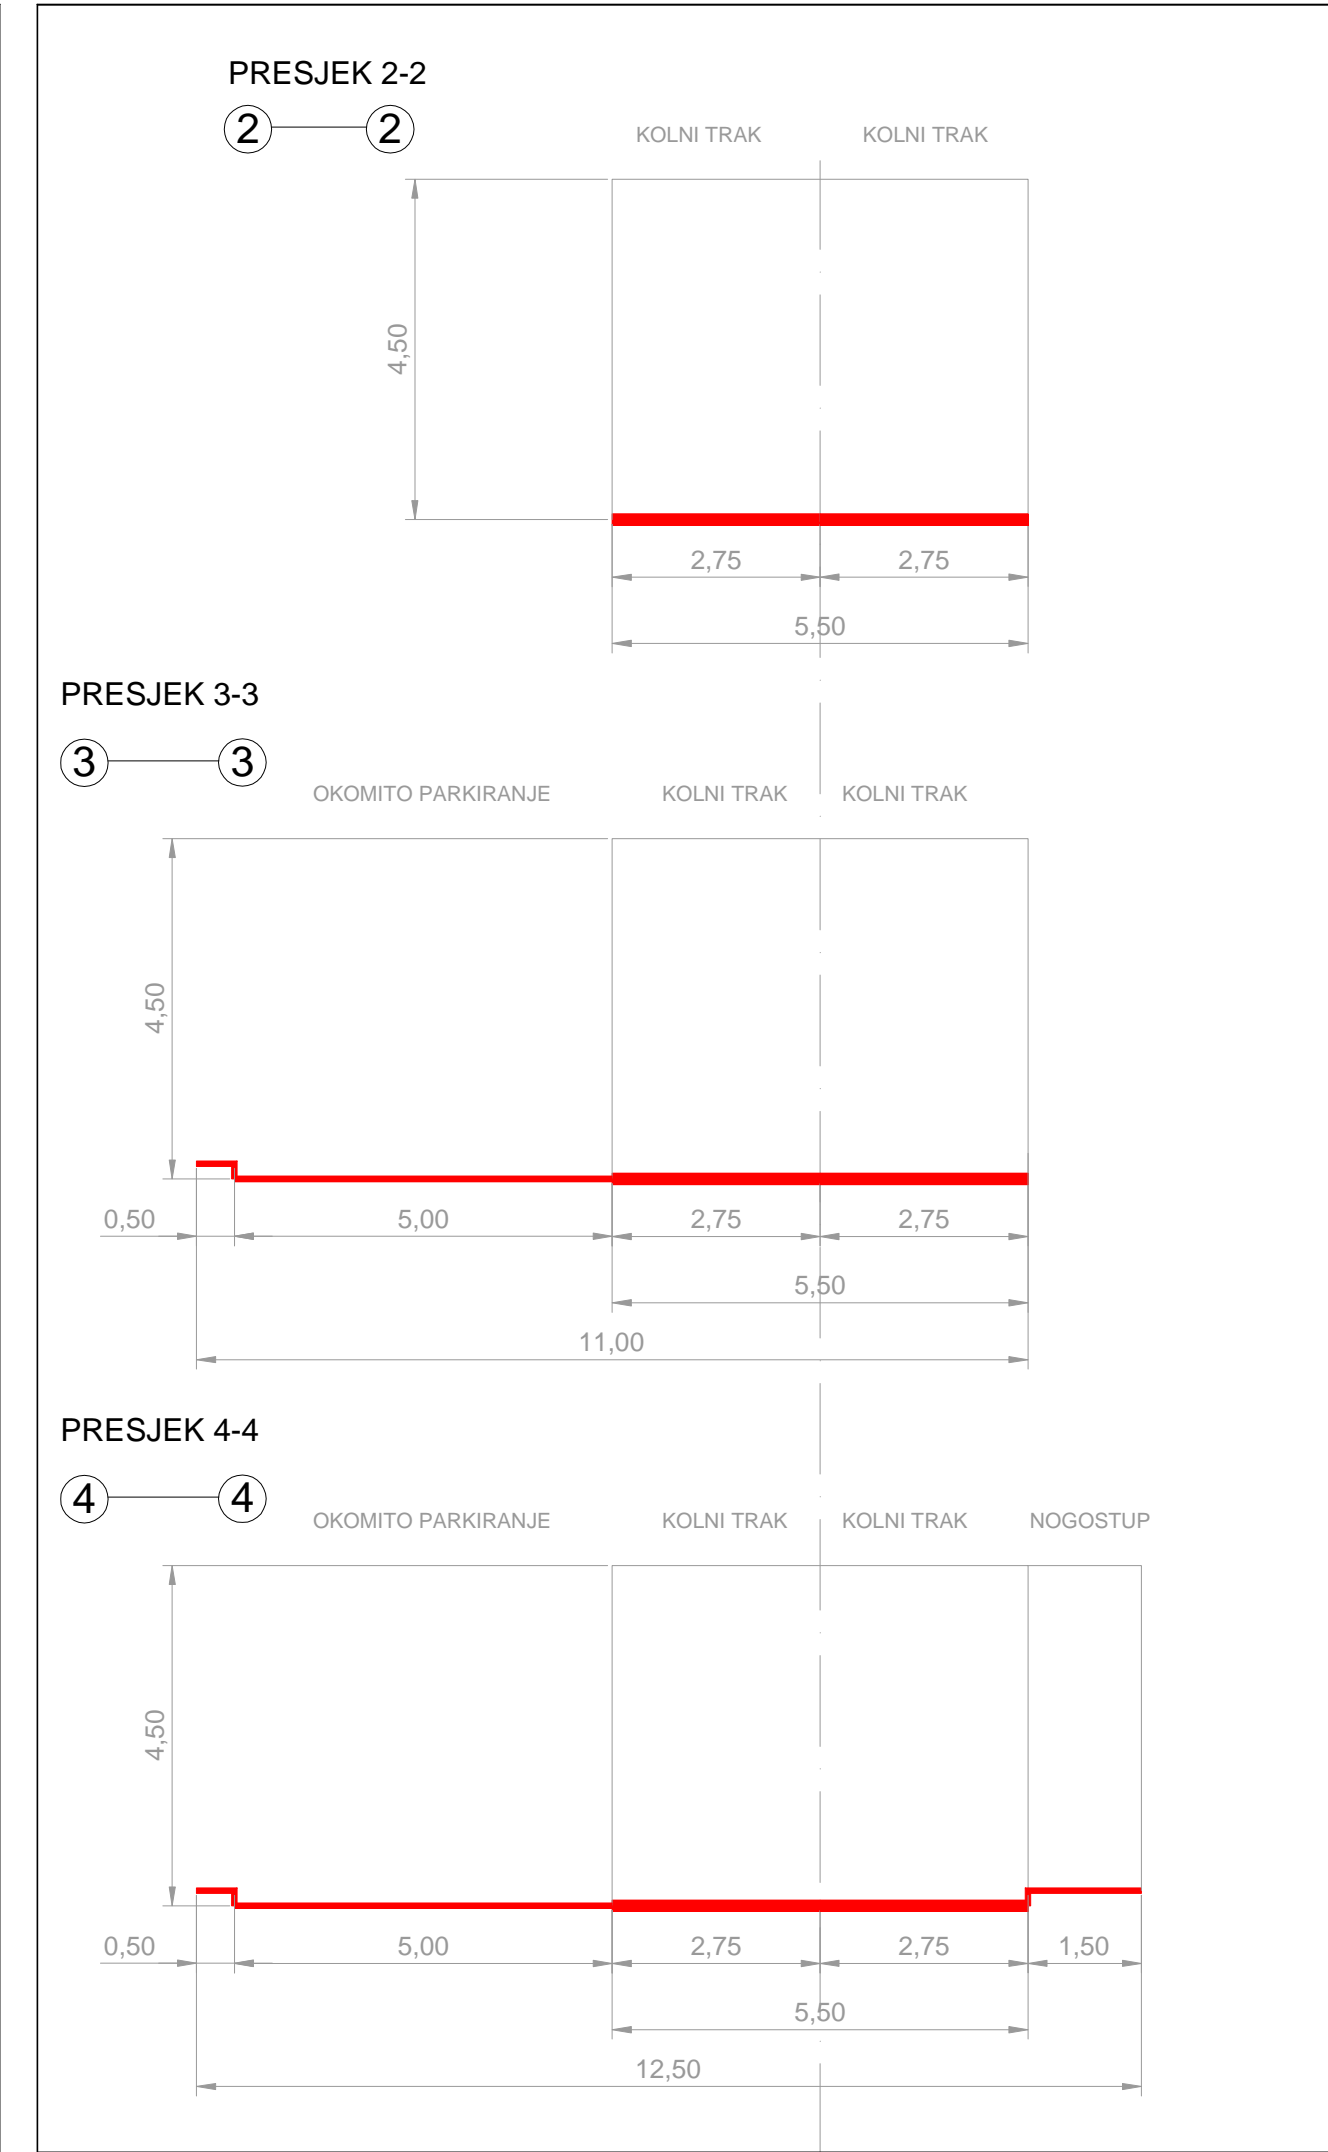

- LEGENDA :**
- GRANICE**
- GRANICA OBUHVATA URBANISTIČKOG PLANA UREĐENJA
 - GRANICA IZDOJENOG GRAĐEVINSKOG PODRUČJA UGOSTITELJSKO-TURISTIČKE NAMJENE IZVAN NASELJA
 - GRANICA GRAĐEVNE ČESTICE - PROSTORNE CJELINE
- NAMJENA POVRŠINA**
- UGOSTITELJSKO - TURISTIČKA NAMJENA turističko naselje - smještaj
 - UGOSTITELJSKO - TURISTIČKA NAMJENA turističko naselje - prateći sadržaji
 - uprava i prijem
 - interne prometne površine
- PROMETNE POVRŠINE**
- JAVNA PROMETNA POVRŠINA IZVAN OBUHVATA PLANA
 - INTERNA PROMETNA POVRŠINA

PLANIRANI POPREČNI PRESJECI PROMETNICA MJERILO 1:100

