



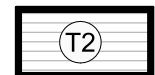
# URBANISTIČKI PLAN UREĐENJA TURISTIČKOG PODRUČJA CURZOLA

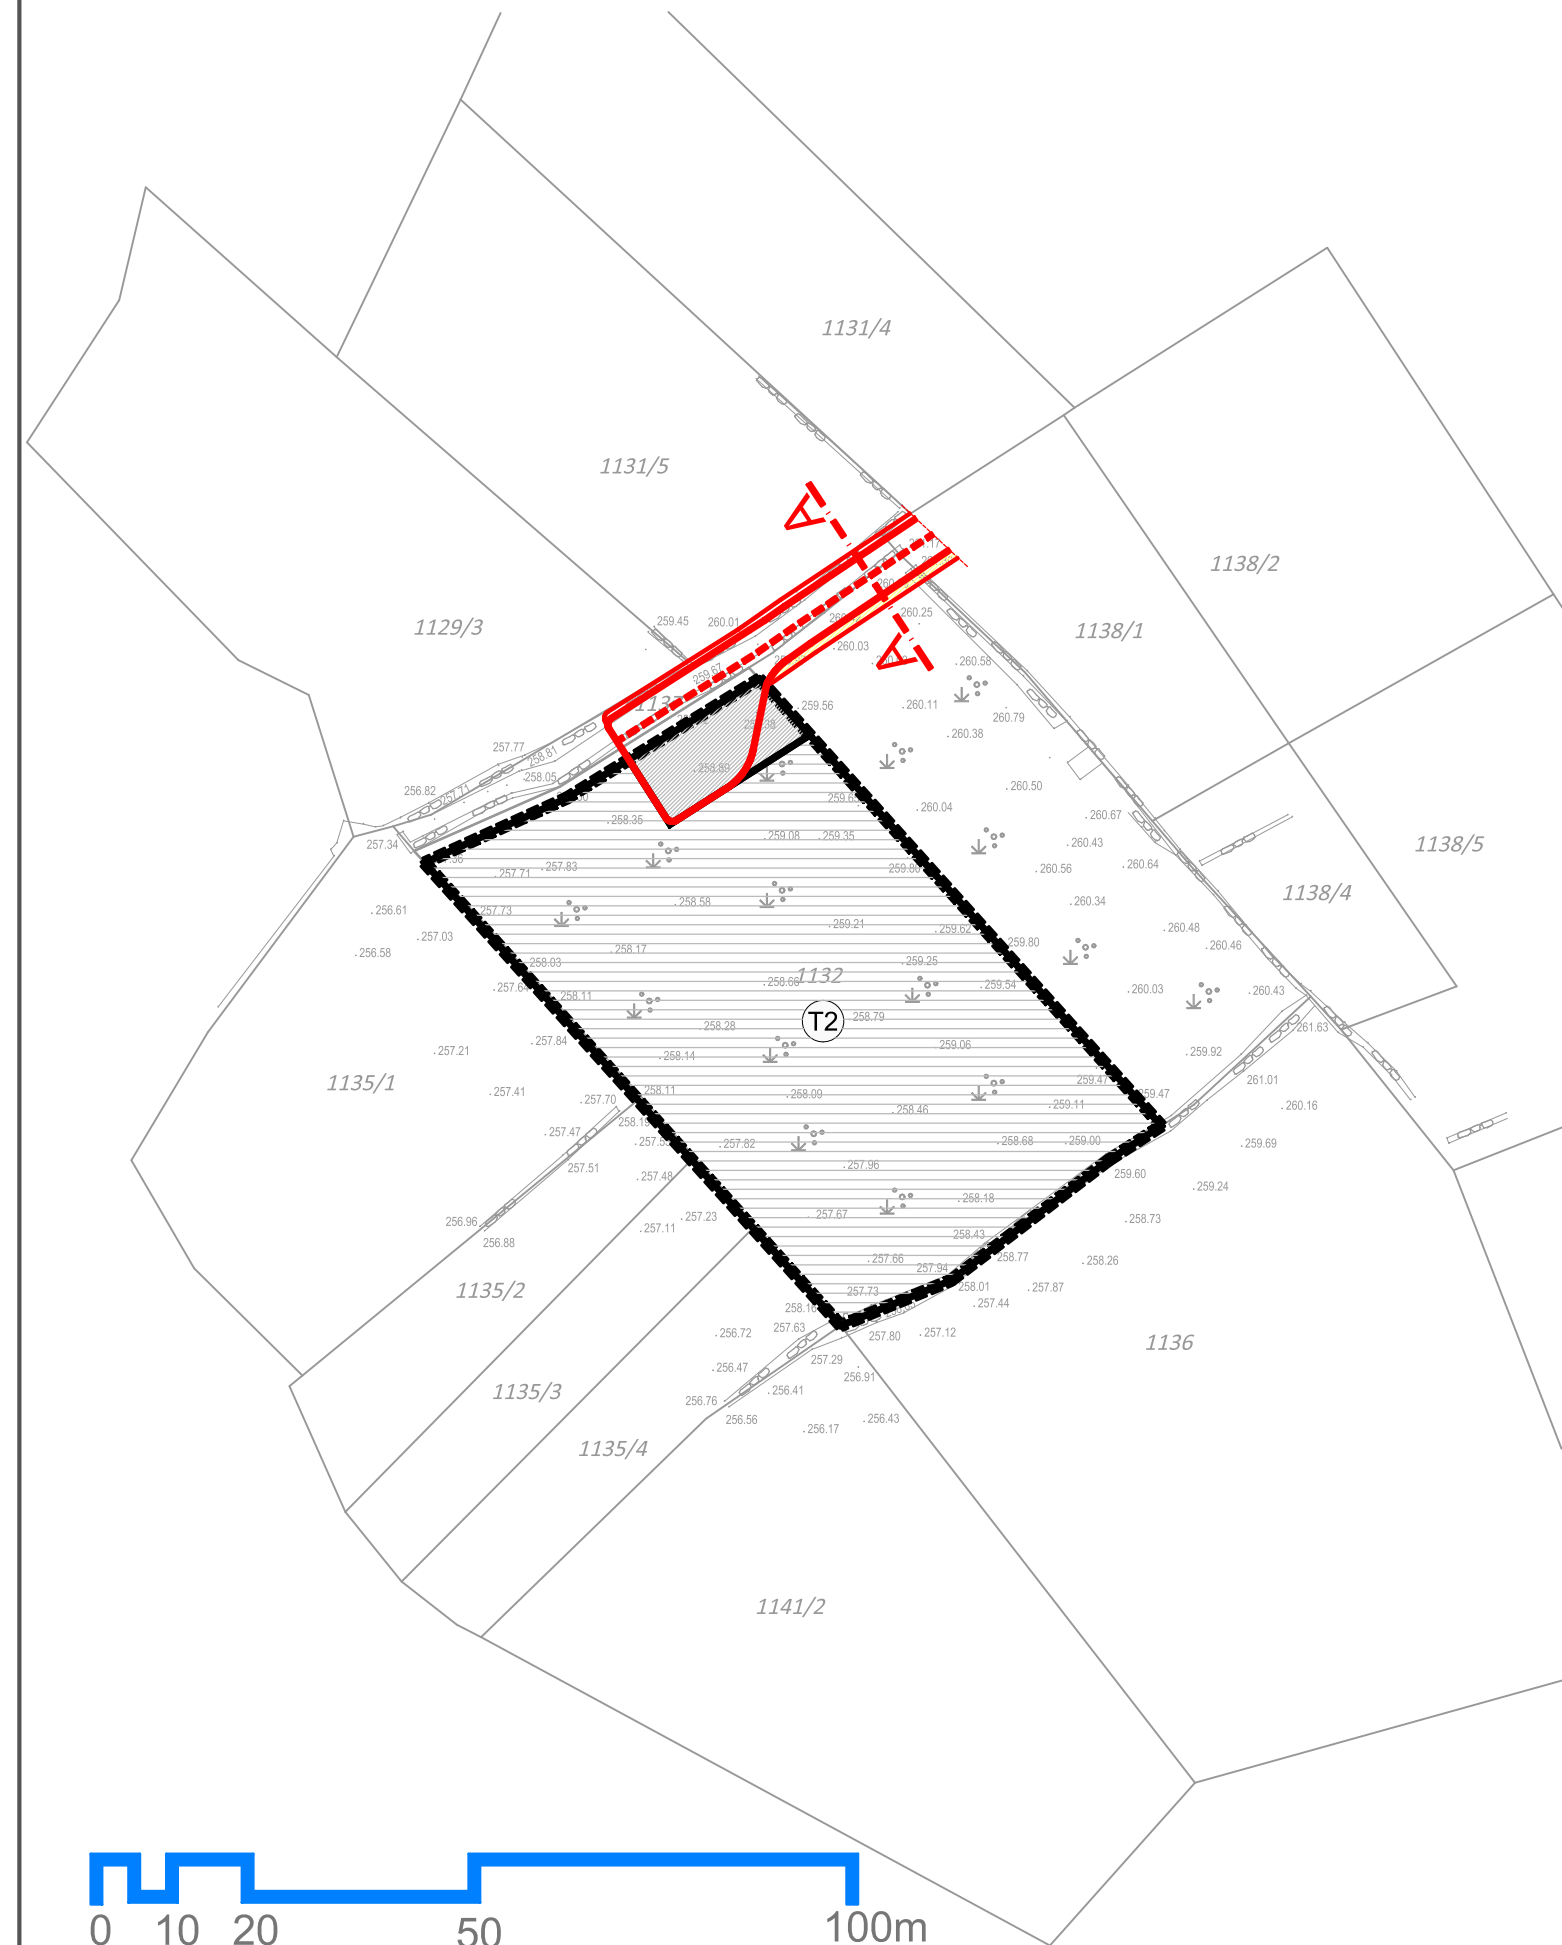

## GRANICE

 GRANICA URBANISTIČKOG PLANA UREĐENJA  
IZDVOJENO GRAĐEVINSKO PODRUČJE IZVAN NASELJA  
TURISTIČKO PODRUČJE (TP)

## PROSTORI / POVRŠINE ZA RAZVOJ I UREĐENJE

 GOSPODARSKA UGOSTITELJSKO-TURISTIČKA NAMJENA  
T2 - Turističko naselje


 INFRASTRUKTURNA NAMJENA - JAVNE PROMETNE POVRŠINE  
(DIO PRISTUPNE CESTE)

## PROMET (CESTOVNI PROMET)

 PRISTUPNE CESTE - NERAZVRSTANE  
DIO CESTE IZVAN / UNUTAR OBUHVATA PLANA

 OZNAKA PRESJEKA CESTE

## POPREČNI PRESJEK PROMETNICE

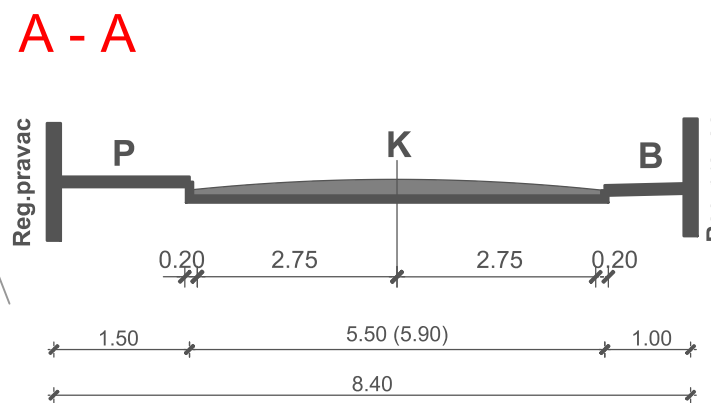

**P - Pješački nogostup**  
**K - Kolnik**  
**B - Bankina**



Županija: ISTARSKA ŽUPANIJA  
Općina: OPĆINA SVETVINČENAT

Naziv prostornog plana: URBANISTIČKI PLAN UREĐENJA  
TURISTIČKOG PODRUČJA CURZOLA

Naziv kartografskog prikaza: PROMETNA, ULIČNA I KOMUNALNA INFRASTRUKTURNA MREŽA -  
PROMET  
**PRIJEDLOG PLANA ZA JAVNU RASPRAVU**

Broj kartografskog prikaza: 2a. Mjerilo kartografskog prikaza: 1:1000

Odluka predstavničkog tijela o izradi  
plana (službeno glasilo):  
SN Općine Svetvinčenat br. 7/18

Odluka predstavničkog tijela o donošenju  
plana (službeno glasilo):  
SN Općine Svetvinčenat br.

Javna rasprava (datum objave) :

Javni uvid održan :  
od:  
do:

Pečat tijela odgovornog za provođenje  
javne rasprava:

Odgovorna osoba za provođenje  
javne rasprava:

Alen Doblanović, dipl.ing.

Suglasnost na plan prema članku \_ Zakona o prostornom uređenju  
(Narodne novine br. 153/13, 65/17 i 114/18) :

Pravna osoba/tijelo koje je izradilo plan:  
PLANIMETAR d.o.o.  
Gornji Dragonožec, Pučki 75

 PLANIMETAR d.o.o.  
PUČKI 75  
GORNJI DRAGONOŽEC

Pečat pravne osoba/tijela koje je  
izradilo plan:

Odgovorna osoba:

Romana Di Giusto, dipl.ing.arh.  
Mladen Kardum, ing. građ.

Odgovorni voditelj izrade: Romana Di Giusto, dipl.ing.arh.

Stručni tim u izradi plana:  
Romana Di Giusto, dipl.ing.arh.  
Mladen Kardum, ing. građ.  
Sandra Smiljanić, mag.ing.arch.

Ivana Šarić, dipl.ing.biol.  
Ivana Najman, dipl.iur.  
Hrvoje Kapetanić, dipl.ing.građ.

Pečat predstavničkog tijela:

Predsjednik predstavničkog tijela:

Elvis Cetina

Istovjetnost ovog prostornog plana s  
izvornikom ovjerava:

Pečat nadležnog tijela:

(ime, prezime, potpis)