



URBANISTIČKI PLAN UREĐENJA TURISTIČKOG PODRUČJA CURZOLA

GRANICE

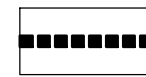

GRANICA URBANISTIČKOG PLANA UREĐENJA
IZDVOJENO GRAĐEVINSKO PODRUČJE IZVAN NASELJA
TURISTIČKO PODRUČJE (TP)

PROSTORI / POVRŠINE ZA RAZVOJ I UREĐENJE

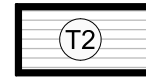


GOSPODARSKA UGOSTITELJSKO-TURISTIČKA NAMJENA
T2 - Turističko naselje




INFRASTRUKTURNA NAMJENA - JAVNE PROMETNE POVRŠINE
(DIO PRISTUPNE CESTE)

PROMET (CESTOVNI PROMET)

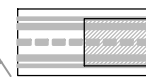

PRISTUPNE CESTE - NERAZVRSTANE
DIO CESTE IZVAN / UNUTAR OBUHVATA PLANA

OBLICI KORIŠTENJA I NAČIN GRADNJE

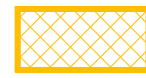

NOVA GRADNJA

MJERE POSEBNE ZAŠTITE



POVRŠINA ZA ODLAGANJE MATERIJALA OD URUŠAVANJA



ZONA PRIKUPLJANJA EVAKUIRANIH OSOBA



LOKACIJA SIRENE ZA UZBUNJIVANJE



GLAVNI PUT EVAKUACIJE


Kritična infrastruktura



TRAFOSTANICA



UREĐAJ ZA PROČIŠĆAVANJE OTPADNIH VODA

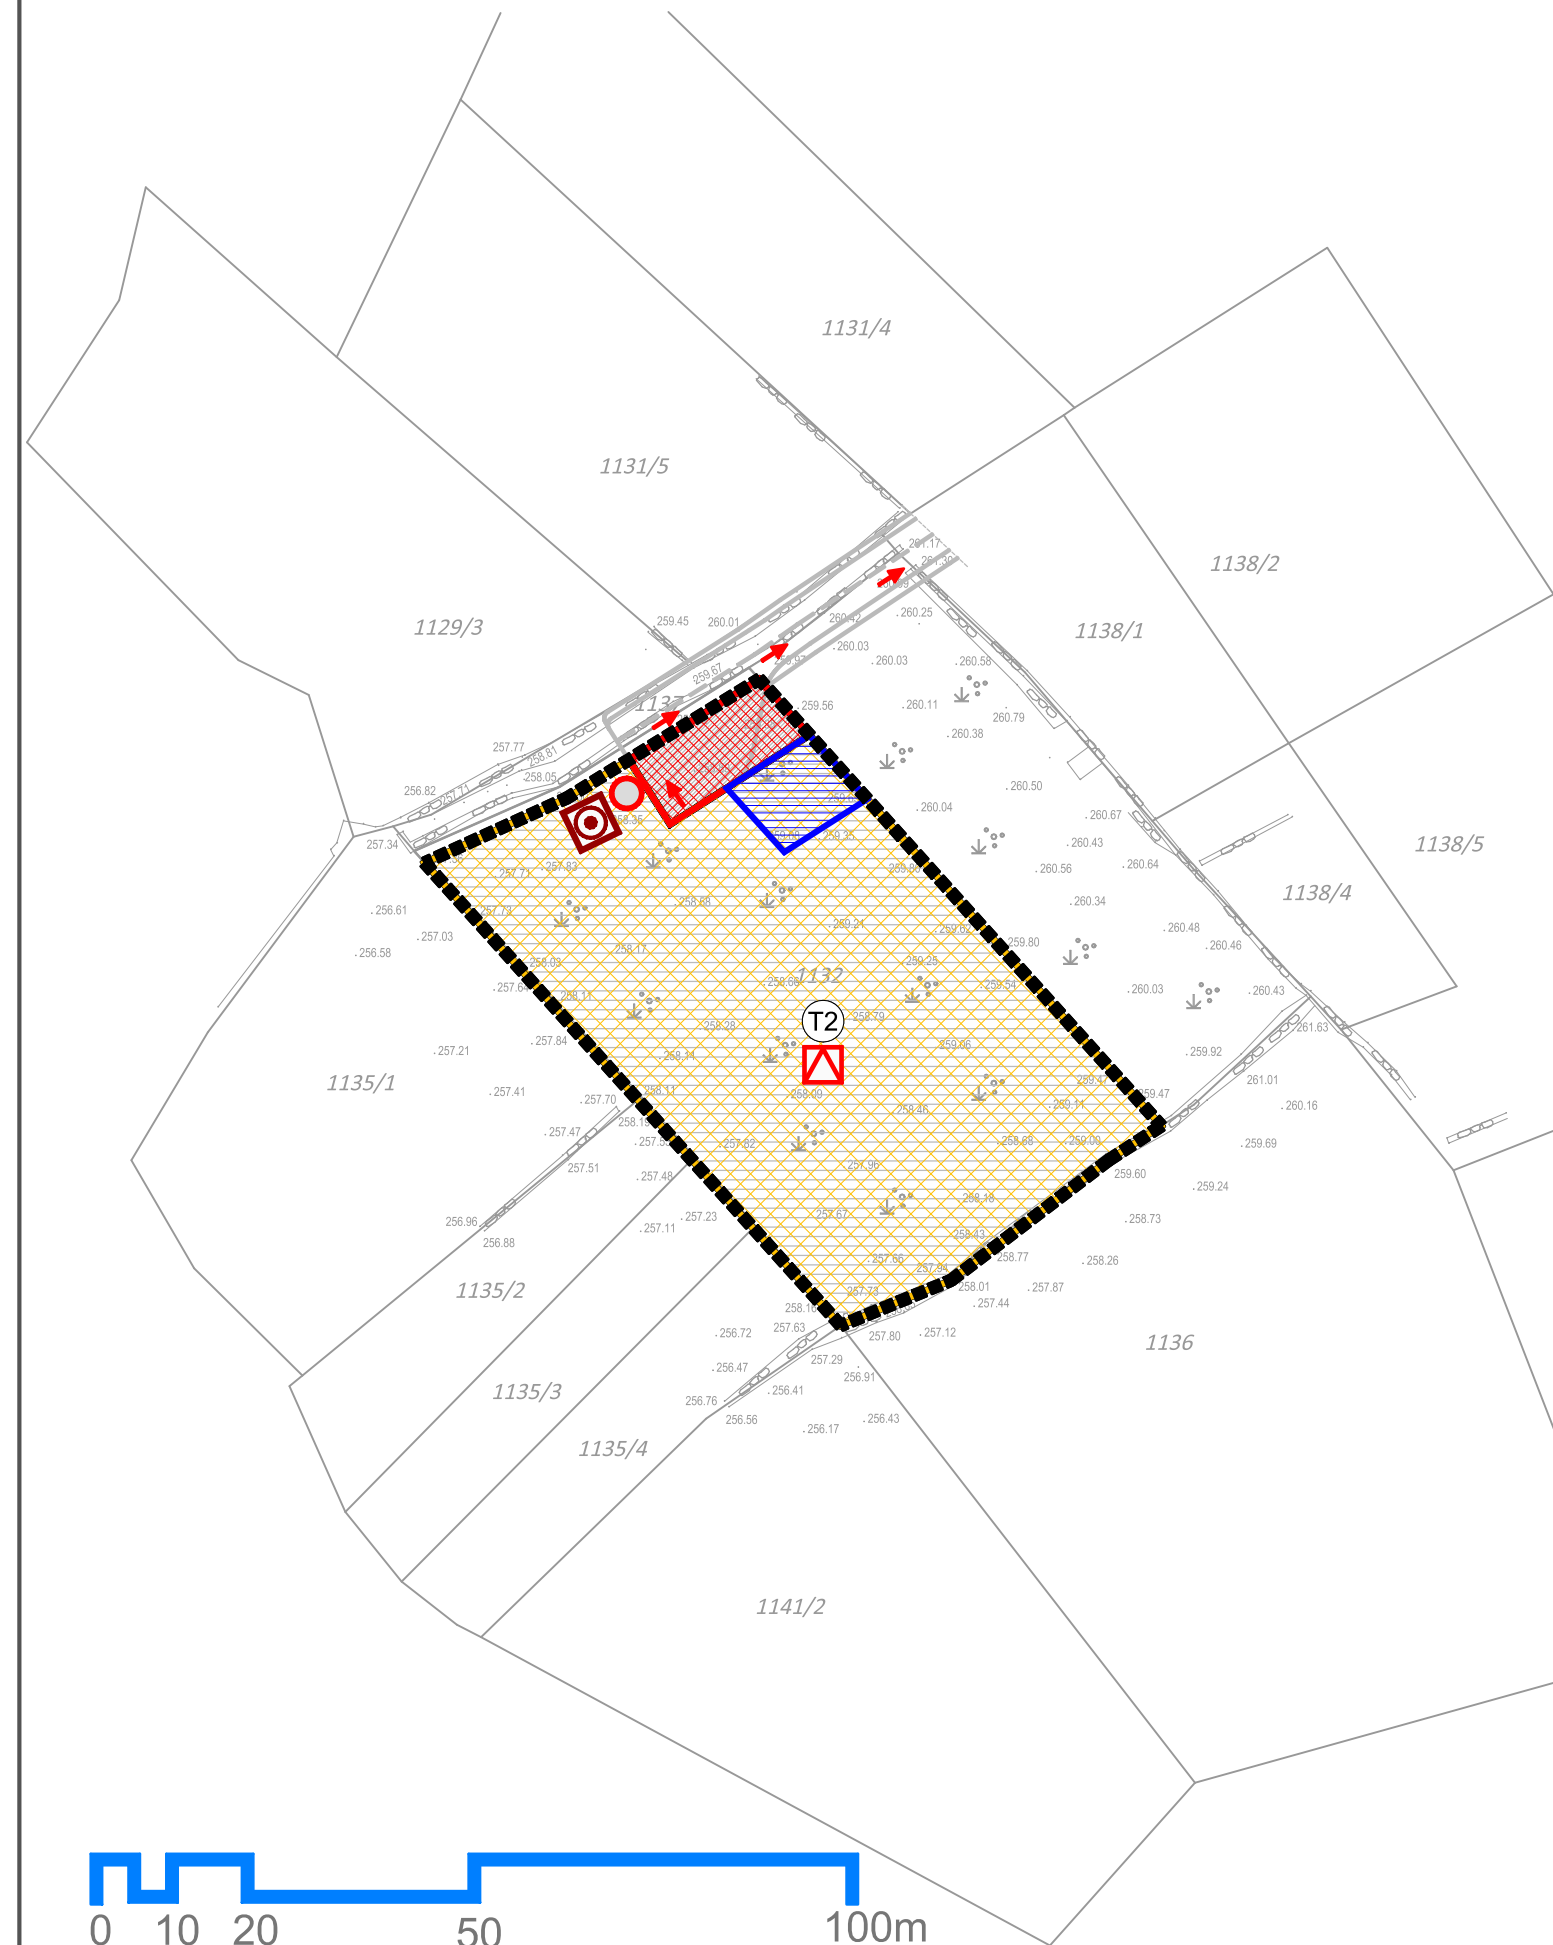

Županija: ISTARSKA ŽUPANIJA
Općina: OPĆINA SVETVINČENAT

Naziv prostornog plana: URBANISTIČKI PLAN UREĐENJA
TURISTIČKOG PODRUČJA CURZOLA

Naziv kartografskog prikaza: UVJETI KORIŠTENJA, UREĐENJA I ZAŠTITE PROSTORA
PRIJEDLOG PLANA ZA JAVNU RASPRAVU

Broj kartografskog prikaza: 3.

Mjerilo kartografskog prikaza: 1:1000

Odluka predstavničkog tijela o izradi
plana (službeno glasilo):
SN Općine Svetvinčenat br. 7/18

Odluka predstavničkog tijela o donošenju
plana (službeno glasilo):
SN Općine Svetvinčenat br.

Javna rasprava (datum objave) :

Javni uvid održan :

od:

do:

Pečat tijela odgovornog za provođenje
javne rasprava:

Odgovorna osoba za provođenje
javne rasprava:

Alen Doblanović, dipl.ing.

Suglasnost na plan prema članku 17. Zakona o prostornom uređenju
(Narodne novine br. 153/13, 65/17 i 114/18) :

Pravna osoba/tijelo koje je izradilo plan:
PLANIMETAR d.o.o.
Gornji Dragonožec, Pučki 75



Pečat pravne osoba/tijela koje je
izradilo plan:

Odgovorna osoba:

Romana Di Giusto, dipl.ing.arh.
Mladen Kardum, ing. građ.

Odgovorni voditelj izrade: Romana Di Giusto, dipl.ing.arh.

Stručni tim u izradi plana:
Romana Di Giusto, dipl.ing.arh.
Mladen Kardum, ing. građ.
Sandra Smiljanić, mag.ing.arch.

Ivana Šarić, dipl.ing.biol.
Ivana Najman, dipl.iur.
Hrvoje Kapetanić, dipl.ing.građ.

Pečat predstavničkog tijela:

Predsjednik predstavničkog tijela:

Elvis Cetina

Istovjetnost ovog prostornog plana s
izvornikom ovjerava:

Pečat nadležnog tijela:

(ime, prezime, potpis)