

LEGENDA:

GRANICE:

- GRADEVINSKO PODRUČJE
- PODRUČJE ZA KOJI SU PROPISANI UVJETI PROVEDBE ZAHVATA U PROSTORU S DETALJNOŠĆU PROPISANOM ZA URBANISTIČKI PLAN UREĐENJA

KORIŠTENJE I NAMJENA POVRŠINA POVRŠINE ZA RAZVOJ I UREĐENJE

RAZVOJ I UREĐENJE POVRŠINA NASELJA GRADEVINSKA PODRUČJA NASELJA

- IZGRAĐENI DIO
- NEIZGRAĐENI UREĐENI DIO
- NEIZGRAĐENI NEUREĐENI DIO

RAZVOJ I UREĐENJE POVRŠINA IZVAN NASELJA IZDVOJENA GRADEVINSKA PODRUČJA IZVAN NASELJA

- IZGRAĐENI DIO
- NEIZGRAĐENI UREĐENI DIO
- NEIZGRAĐENI NEUREĐENI DIO

GOSPODARSKA NAMJENA - UGOSTITELJSKO-TURISTIČKA

- IZGRAĐENI DIO
- NEIZGRAĐENI UREĐENI DIO
- NEIZGRAĐENI NEUREĐENI DIO
- SPORTSKO-REKREACIJSKA NAMJENA - R
- IZGRAĐENI DIO
- NEIZGRAĐENI UREĐENI DIO
- NEIZGRAĐENI NEUREĐENI DIO


GROBLJE

- IZGRAĐENI DIO
- NEIZGRAĐENI UREĐENI DIO

UVJETI KORIŠTENJA I ZAŠTITE PROSTORA

PODRUČJA PRIMJENE POSEBNIH MJERA UREĐENJA I ZAŠTITE

- Područja i dijelovi primjene planskih mjera zaštite
- OBUHVAT PLANIRANOG URBANISTIČKOG PLANA UREĐENJA
- OBUHVAT DETALJNOG PLANA UREĐENJA (na snazi)
- OBUHVAT URBANISTIČKOG PLANA UREĐENJA (na snazi)

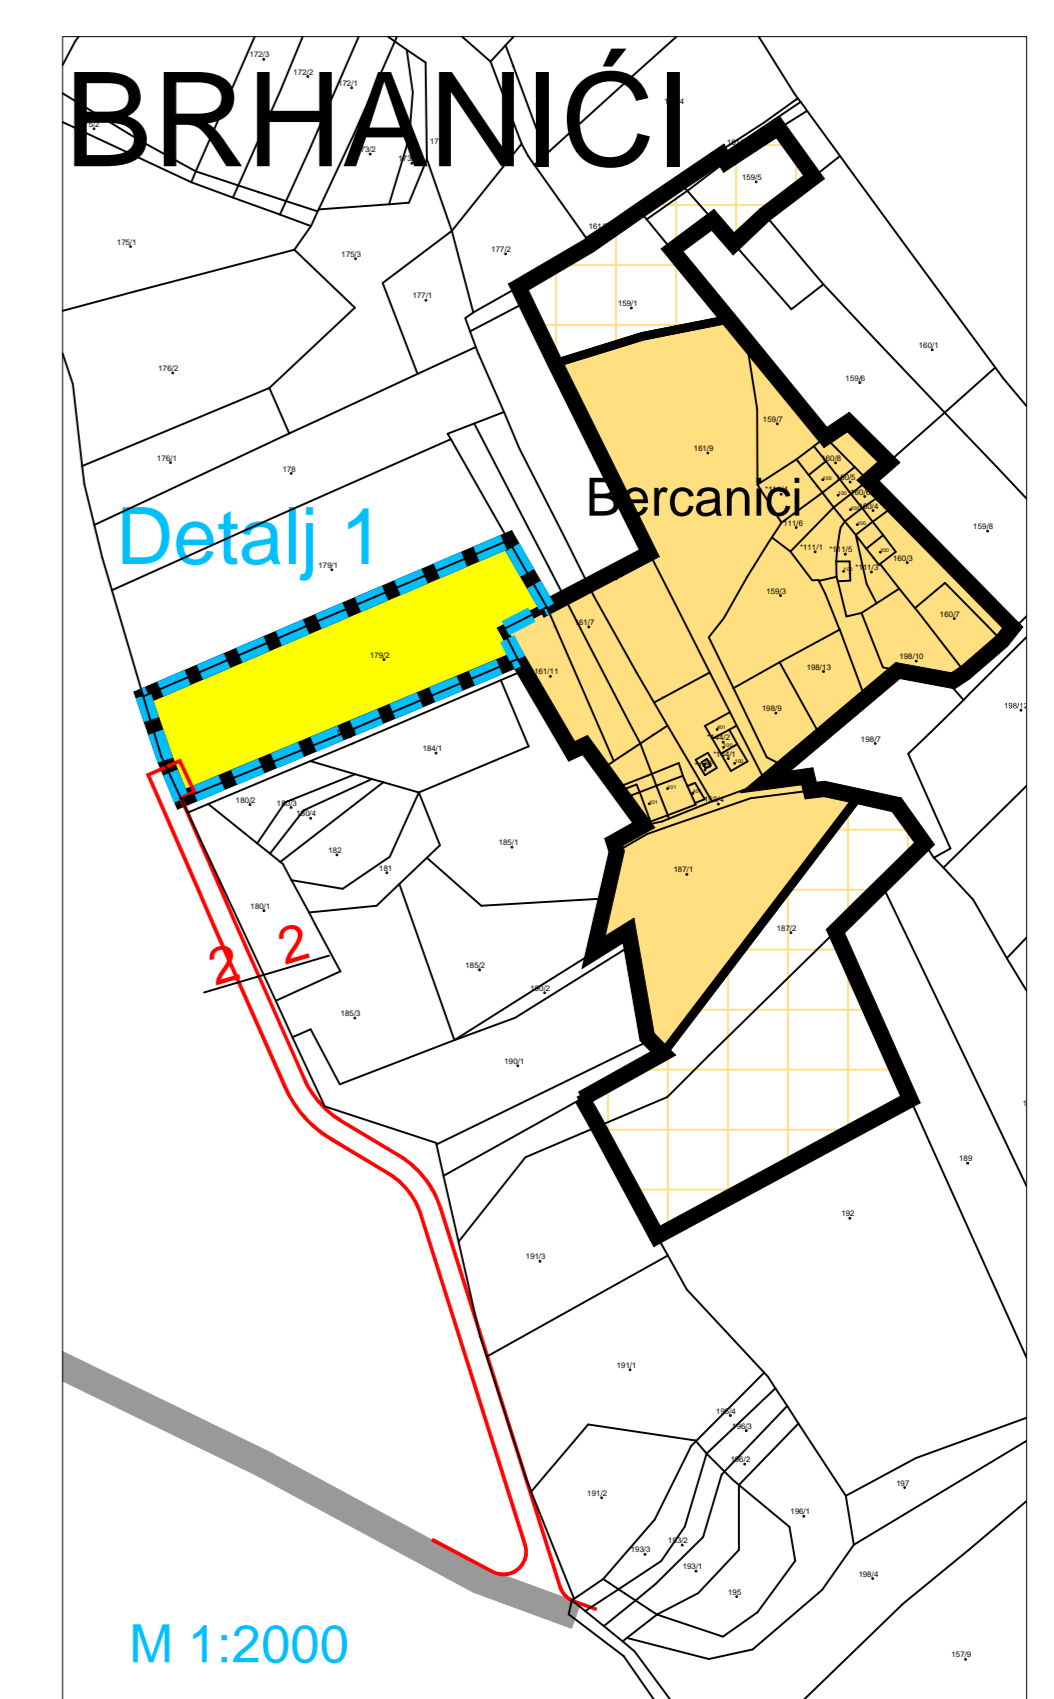

<p>Županija: ISTARSKA ŽUPANIJA</p> <p>Općina: OPĆINA SVETVINČENAT</p>	
<p>Naziv prostornog plana: IZMJENE I DOPUNE BR.5 PROSTORNOG PLANA UREĐENJA OPĆINE SVETVINČENAT</p> <p>Faza izrade: Prijedlog plana za 2. ponovnu javnu raspravu</p> <p>Naziv kartografskog prikaza: Granice građevinskih područja Katastarska općina Svetvinčenat</p>	
<p>Broj kartografskog prikaza: 4.A</p>	<p>Mjerilo kartografskog prikaza: 1 : 5000</p>
<p>Odluka predstavničkog tijela o izradi plana (službeno glasilo):</p> <p>SN Općine Svetvinčenat 05/15</p> <p>1. Javna rasprava (datum objave): 15.12.2017.</p> <p>2. Javna rasprava (datum objave): 04.05.2018.</p> <p>1. Ponovna javna rasprava (datum objave): 08.06.2018.</p> <p>2. Ponovna javna rasprava (datum objave):</p>	<p>Odluka predstavničkog tijela o donošenju plana (službeno glasilo):</p> <p>1. Javni uvid održan od: 30.01.2018. do: 10.02.2018.</p> <p>2. Javni uvid održan od: 14.05.2018. do: 22.05.2018.</p> <p>1. Ponovni javni uvid održan od: 18.06.2018. do: 26.06.2018.</p> <p>2. Ponovni javni uvid održan:</p>
<p>Pečat tijela odgovornog za provođenje javne rasprave:</p>	<p>Odgovorna osoba za provođenje javne rasprave (ime, prezime i potpis):</p> <p>Alen Doblanović</p>
<p>Mišljenje na plan na temelju odredbe članka 107. Zakona o prostornom uređenju ("Narodna novine", br.153/13).</p> <p>- broj mišljenja klasa: _____ ur.broj: _____ Datum: _____</p>	
<p>Pravna osoba koja je izradila plan: Urbis d.o.o. Pula</p>	<p>Odgovorna osoba (ime, prezime i potpis):</p> <p>Broj etab: 6817/16 Elvis Grgorić, dipl.ing.stroj.</p>
<p>Pečat pravne osobe koja je izradila plan:</p>	
<p>Odgovorni voditelj za izradu nacrtu prijedloga plana:</p> <p>Jasminka Peharda-Doblanović, dipl.ing.arh.</p> <p>Stručni tim u izradi plana:</p> <p>Boris Petronijević, dipl.ing.arh.</p> <p>Eli Mišan, dipl.ing.arh.</p> <p>Sergej Banović, grad.teh.</p>	
<p>Pečat predstavničkog tijela:</p>	<p>Predsjednik predstavničkog tijela (ime, prezime i potpis):</p> <p>Elvis Cetina</p>
<p>Istovjetnost ovog prostornog plana s izvornikom ovjerava (ime, prezime i potpis):</p>	<p>Pečat nadležnog tijela:</p>