

Alen Doblanović

From: Alen Doblanović <alen.doblanovic@svetvincenat.hr>
Sent: 22. kolovoza 2025. 10:07
To: 'Ing.Suzana Zoran, BA'
Subject: RE: Situacijski prikaz, nerazvrstana cesta,Jursici- Cukrici

Poštovana,

u označenom predmetu potvrđujemo primitak situacijskog prikaza.
Zahtjev za uvrštenje planirane prometnice u Registar nerazvrstanih pristupnih cesta Općine Svetvinčenat biti će upućen na razmatranje Općinskom vijeću Općine Svetvinčenat na jednoj od predstojećih radnih sjednica.

S poštovanjem,

Alen Doblanović, dipl. ing.
*Pročelnik Jedininstvenog upravnog odjela
Općine Svetvinčenat*



OPĆINA SVETVINČENAT
Svetvinčenat 47, 52342 Svetvinčenat

Mob. +385 (0)91 446 8078
Tel: +385 (0)52 560 016
Fax: +385 (0)52 560 005

www.svetvincenat.hr



From: Ing.Suzana Zoran, BA <Suzana.M@seznam.cz>
Sent: Thursday, August 21, 2025 8:43 AM
To: alen.doblanovic@svetvincenat.hr; info@svetvincenat.hr
Subject: Situacijski prikaz, nerazvrstana cesta,Jursici- Cukrici

Postovani,
u privitku saljem nadopunu, situacijski prikaz, uz prethodno predani zahtjev za evidentiranje nerazvrstane ceste.
Zahvaljujem i pozdravljam,

Suzana Zoran



Studio LAND

Horvat & Modrušan d.o.o.

Sjedište: Japodska ulica 28, 52100 Pula


Poslovna adresa: Mletačka ulica 12/4, 52100 Pula

Tel: +385 98 855 480 (Krešo) / +385 98 499 267(Bojan)

E-mail: studioland.pula@gmail.com

OIB: 70497271154

IBAN: HR7524840081135343259

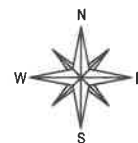


Investitor:
ZORAN SUZANA
PEROJ 443C, PEROJ
OIB: 18283464988

PRIJEDLOG NERAZVRSTANE CESTE

Katastarska općina: JURŠIĆI
MBR: 324124

Mjerilo 1:1000

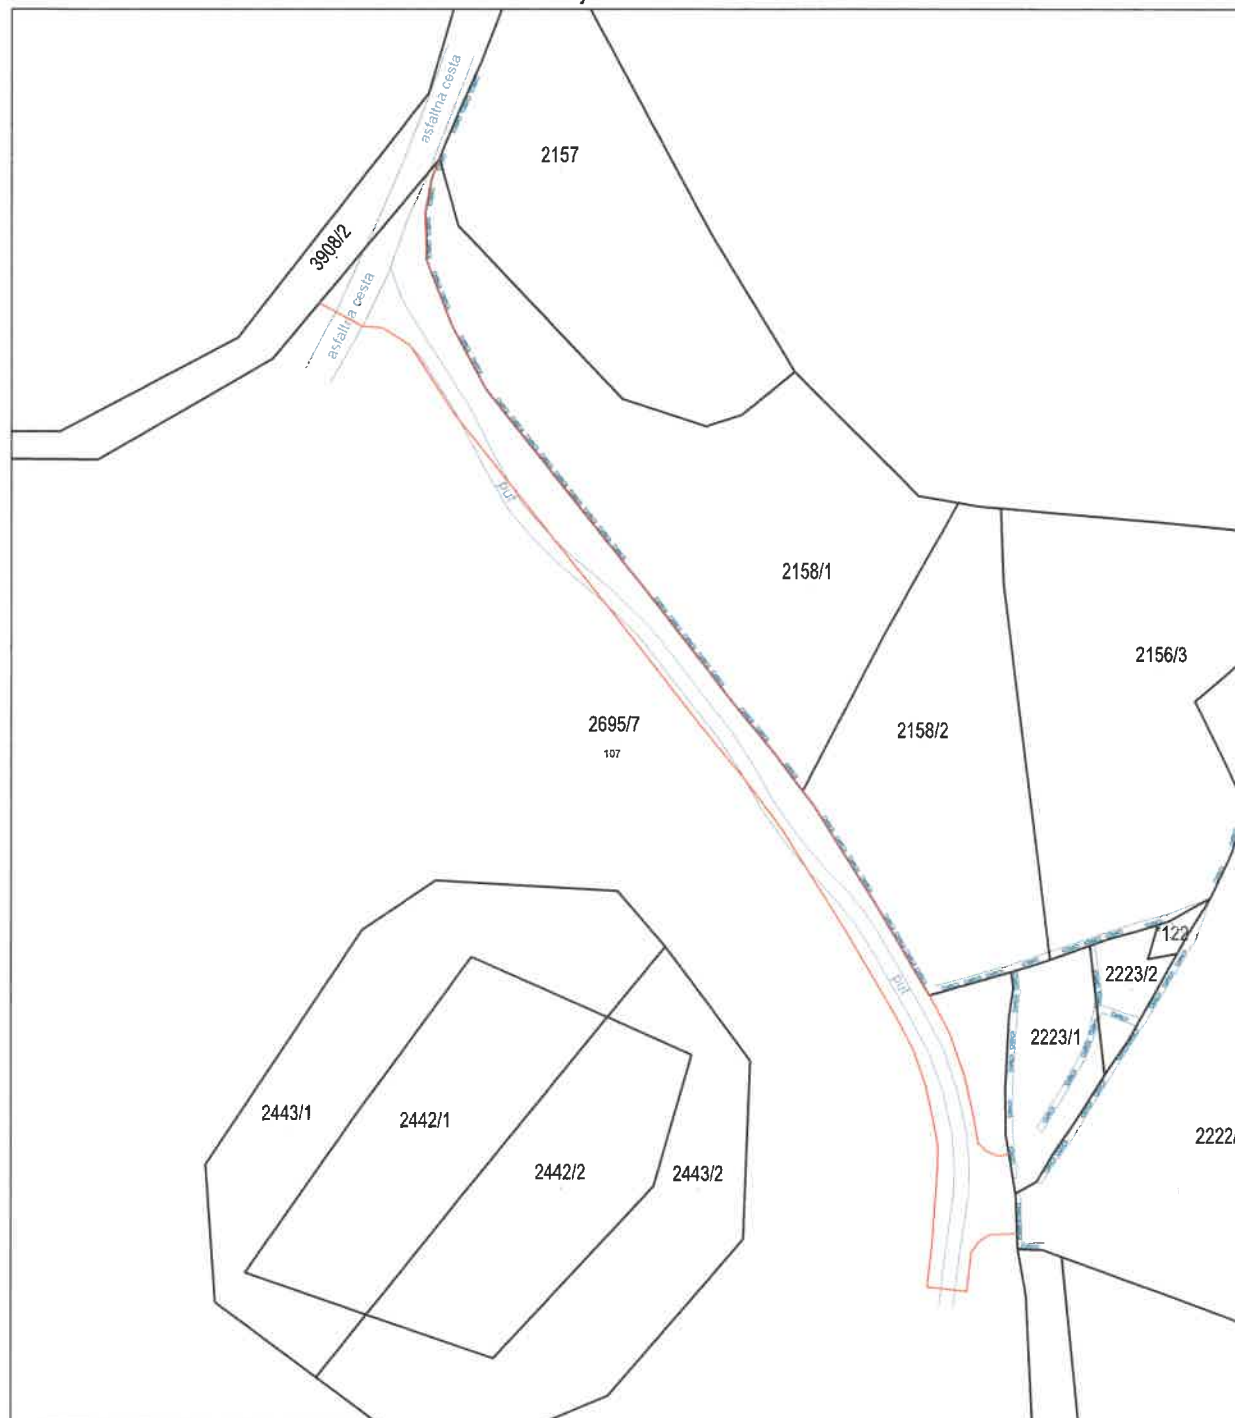

Izradio: Bojan Modrušan dipl.ing.geod.
Pula, 19. 08. 2025.

Odgovorna osoba za obavljanje stručnih geodetskih poslova
Bojan Modrušan, dipl.ing.geod.

Bojan
Modrušan

Date:
2025.08.19
12:11:09 +02'00'



Studio LAND

Horvat & Modrušan d.o.o.

Sjedište: Japodska ulica 28, 52100 Pula
Poslovna adresa: Mletačka ulica 12/4, 52100 Pula
Tel: +385 98 855 480 (Krešo) / +385 98 499 267(Bojan)
E-mail: studioland.pula@gmail.com

OIB: 70497271154
IBAN: HR7524840081135343259

Tehničko izvješće

Na zahtjev investitora i Općine Svetvinčenat izrađen je prijedlog nerazvrstane ceste na k.č. 2695/7, k.o. Juršići prikazan na grafičkom prilogu.

Predložena nerazvrstana cesta širine je 5.50m i približne duljine 165m.

Za potrebe istoga snimljena je geodetska situacija stvarnog stanja terena, na kojoj je vidljiv makadamski put koji se koristi za pristup obližnjim katastarskim česticama.

U Puli, 19.08.2025.

Odgovorna osoba za obavljanje stručnih geodetskih poslova:

Bojan Modrušan, dipl.ing.geod.

**Bojan
Modrušan**

Date:
2025.08.19
12:24:24 +02'00'