


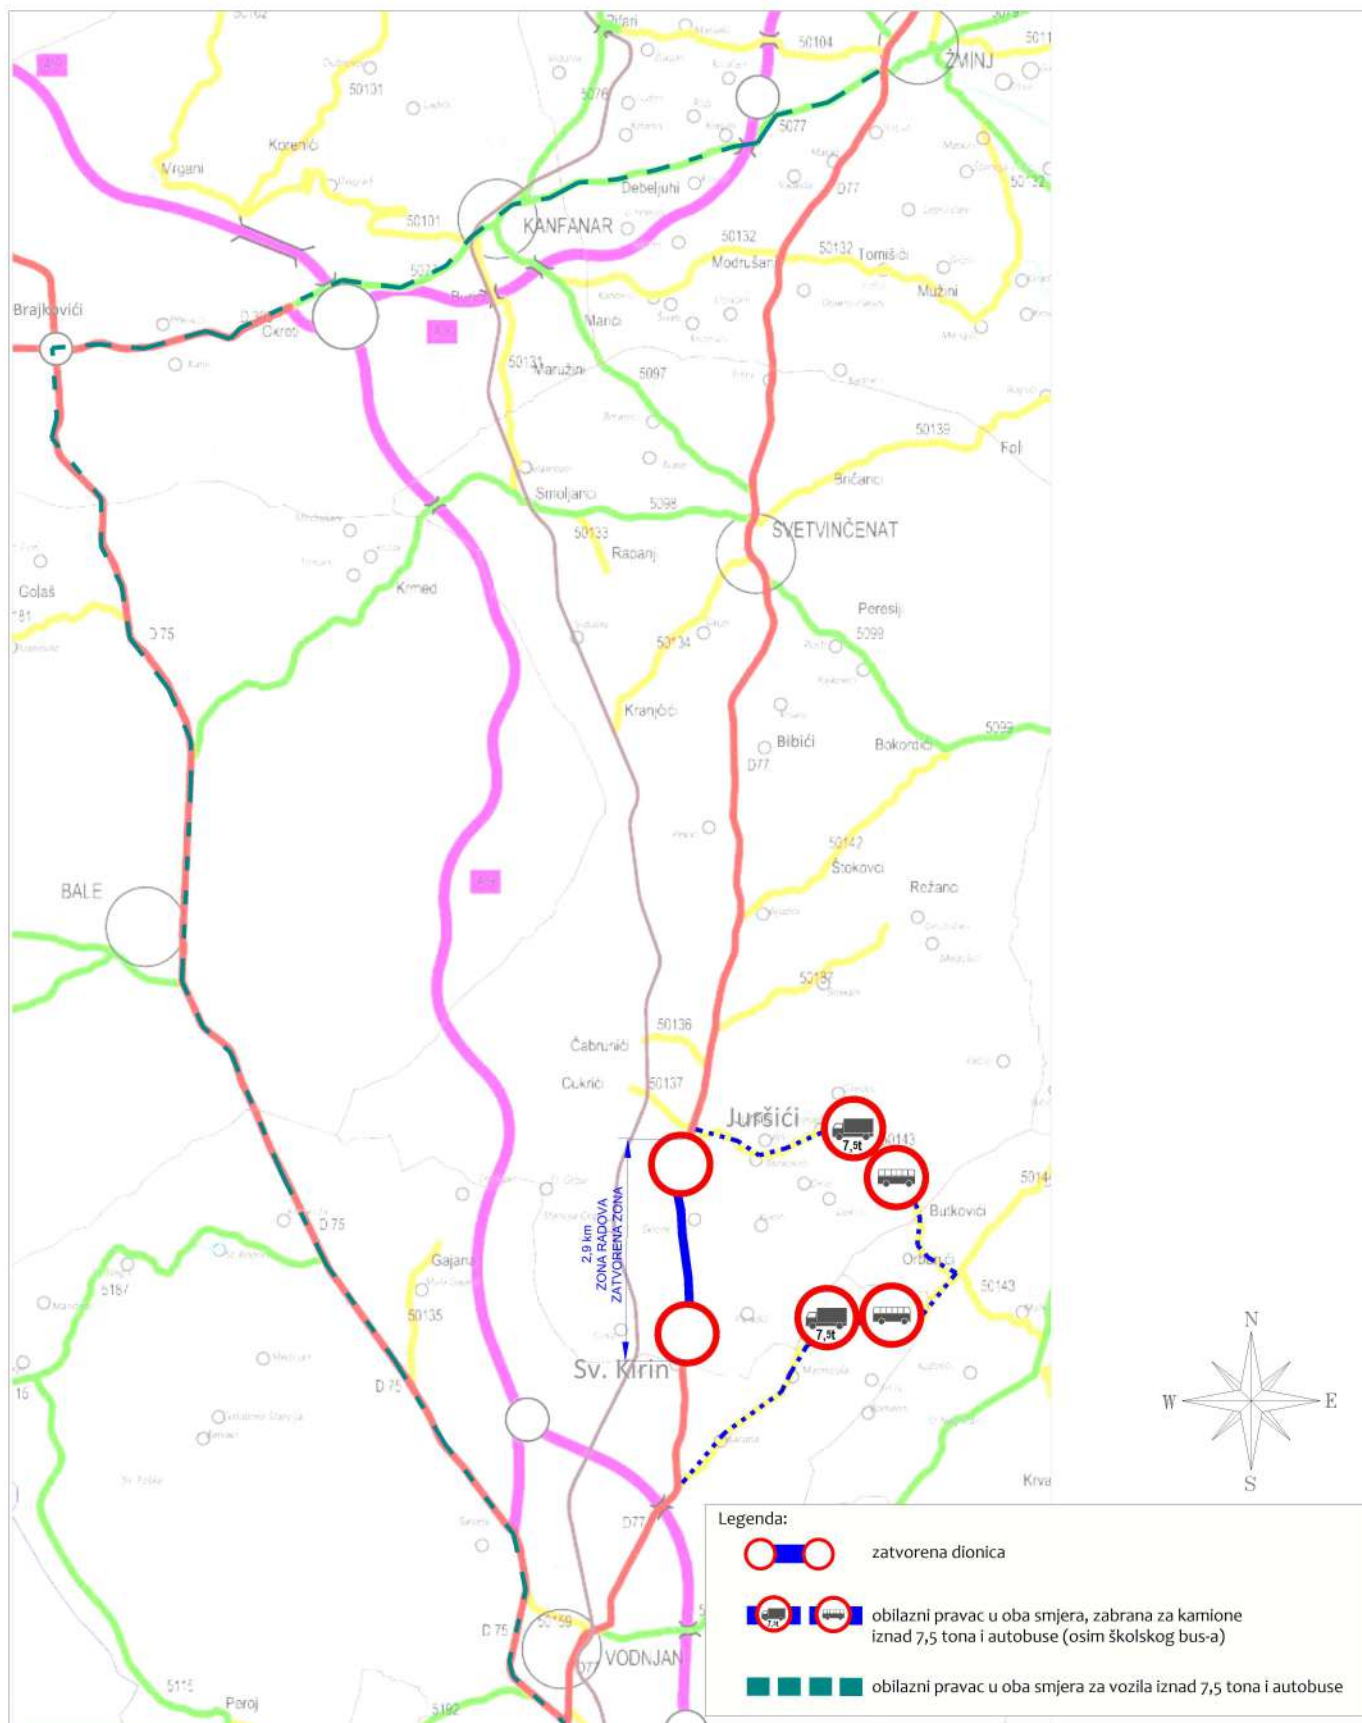

Poduzeće za projektiranje i nadzor
Strossmayerova 4, HR - 52100 Pula
tel.: 052/375-800
e-mail: cesta@cesta.hr

Faza projekta:
Izvedbeni projekt

Projektant: Melita Čikada, mag.ing.aedif.

Naručitelj prometnog elaborata:
Cesta d.o.o.
Strossmayerova 4, HR - 52100 Pula

Vrsta projekta: Prometni elaborat
(privremena regulacija prometa)

Revizija: --

Naručitelj radova:
Hrvatske ceste d.o.o.
Vončinina 3, HR - 10000 Zagreb

Dopuna: --

Suradnik:

Zajednička oznaka p.: --

Građevina:
Izvanredno održavanje državne ceste oznake DC77 od naselja Juršići do
ulaza u Grad Vodnjan (L=6,0 km)

Br. projekta: 41/26/260444

Datum: 09/2026

Sadržaj:
Pregledna karta
1.FAZA:Zatvorena zona i pravac obilaska (cestovna mreža)-kamioni i autobusi

Mjerilo: --

Suradnik:

List br.: C.03.

